


Схема расположения земельных участков  
на кадастровом плане территории кадастрового квартала 14:14:050073

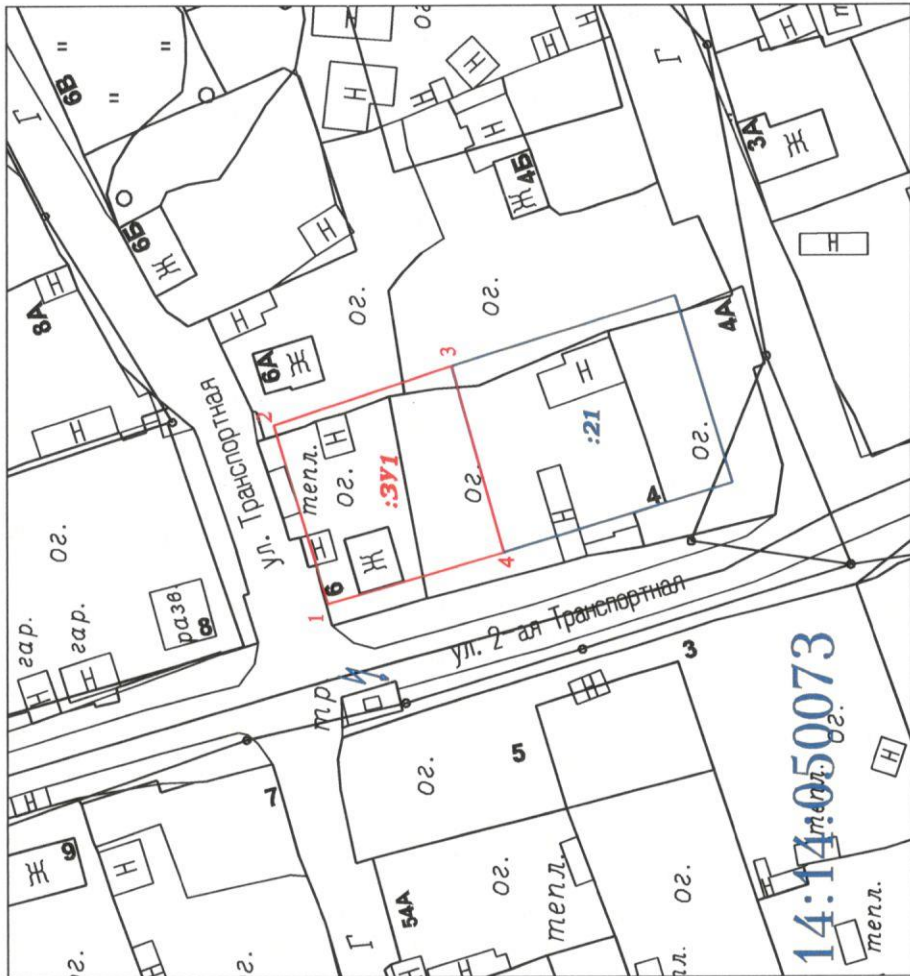

Условный номер земельного участка: ЗУ1		
Площадь земельного участка: 668 кв. м		
Обозначение характерных точек границ	Координаты, м	
	X	Y
1	2	3
1	846584.19	551013.96
2	846591.63	551038.55
3	846567.12	551046.67
4	846559.97	551020.96
1	846584.19	551013.96
Система координат МСК 14:14 г. Ленск Масштаб 1:1000		
Условные обозначения:	- вновь образованная часть границы, сведения о которой достаточны для определения ее местоположения.	
	- существующая часть границы, имеющиеся в ГКН сведения о которой достаточны для определения ее местоположения	
1	- характерная точка границы земельного участка	
:ЗУ1	- образуемый земельный участок	
:53	- кадастровый номер участка	