


Утверждена постановлением администрации МО «Город Ленск»

№ 4-03-00048/14 от 03.02.2014 г.

Схема расположения земельных участков
на кадастровом плане территории кадастрового квартала 14:14:050001

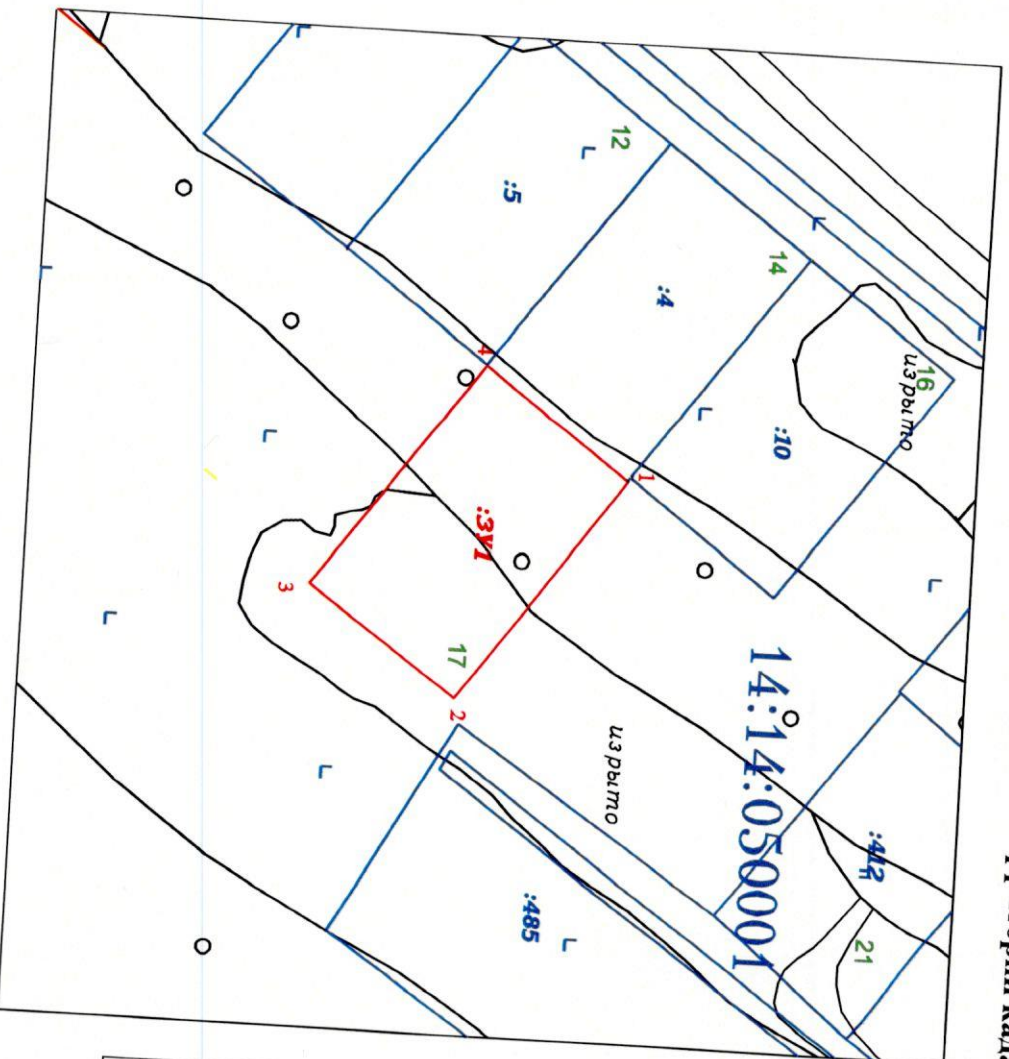

Условный номер земельного участка: ЗУ1		
Площадь земельного участка: 976 кв. м		
Обозначение характерных точек границ	Координаты, м	
	X	Y
1	2	3
1	844724.99	545277.57
2	844702.05	545309.36
3	844681.63	545254.09
4	844703.89	545262.93
1	844724.99	545277.57
Условные обозначения: Система координат МСК 14:14 г. Ленск Масштаб 1:1000 - вновь образованная часть границы, сведения о которой достаточны для определения ее местоположения. - существующая часть границы, имеющиеся в ГКН сведения о которой достаточны для определения ее местоположения - характерная точка границы земельного участка - образуемый земельный участок - кадастровый номер участка		