


№ 04-03-000389918 от 21.08.2018г.

Схема расположения земельных участков
на кадастровом плане территории кадастрового квартала 14:14:050080

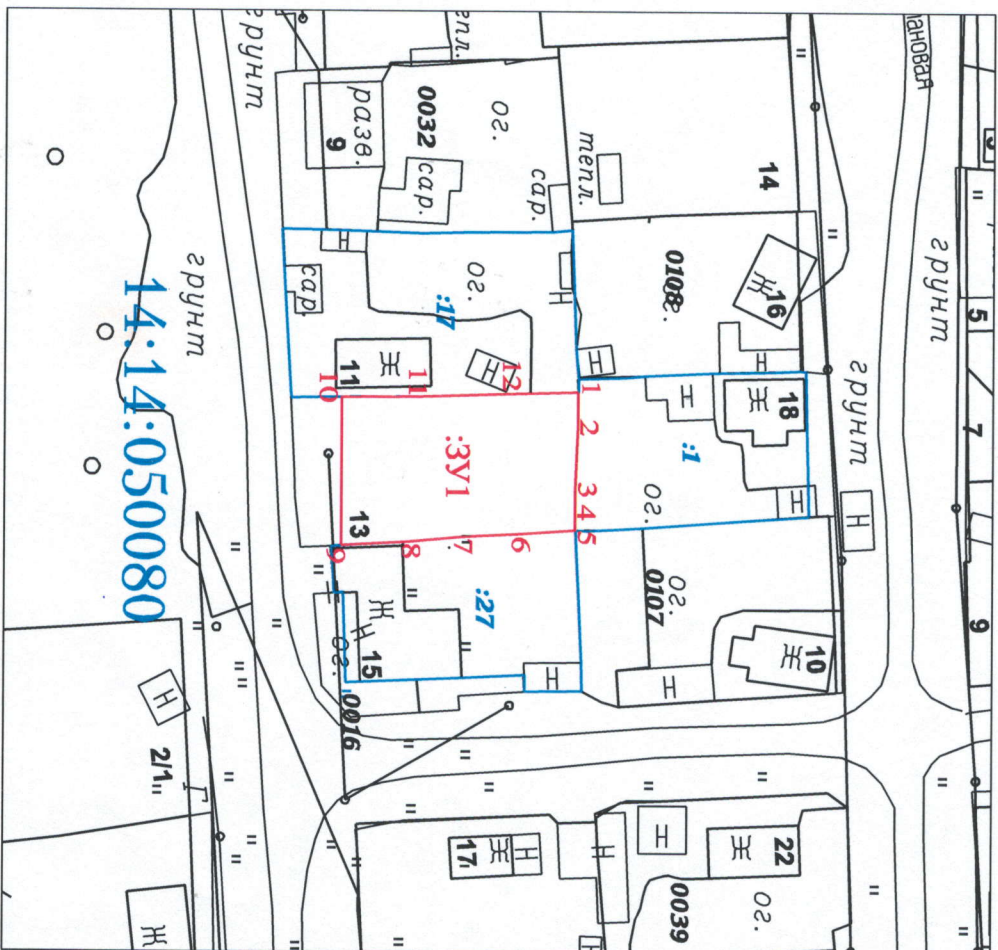

Условный номер земельного участка: 3У1					
Площадь земельного участка: 584 кв. м					
Номер точки	Координаты, м		Номер точки	Координаты, м	
	X	Y		X	Y
1	847231.3	552273.63	7	847215.97	552292.67
2	847231.34	552278.1	8	847208.96	552293.35
3	847231.03	552286.45	9	847200.02	552293.89
4	847230.97	552289.26	10	847200.02	552274.4
5	847230.99	552291.74	11	847210.22	552274.28
6	847223.87	552292.31	12	847222.33	552273.86

Условные обозначения:

— вновь образованная часть границы, сведения о которой достаточны для определения ее местоположения.

— существующая часть границы, имеющиеся в ГКН сведения о которой достаточны для определения ее местоположения

— кадастровый номер земельного участка, включенного в ГКН, согласно федерального законодательства

— характерная точка границы земельного участка

— образующий земельный участок

— кадастровый номер квартала

Система координат МСК 88 14:14
Масштаб 1:1000

14:14:050080