


№ _____ от _____

**Схема расположения земельных участков
на кадастровом плане территории кадастрового квартала 14:14:050082**

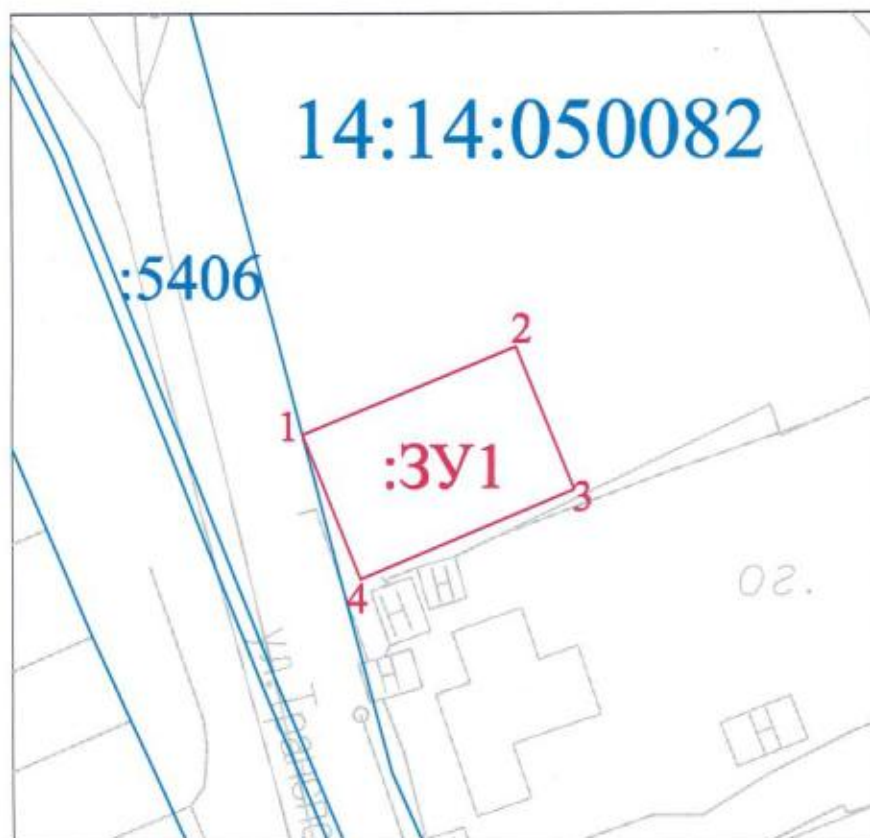

Условный номер земельного участка: 3У1		
Площадь земельного участка: 170 кв. м		
Обозначение характерных точек границ	Координаты, м	
	X	Y
1	2	3
1	846234.67	551038.39
2	846240.72	551053.06
3	846230.9	551057.12
4	846224.72	551042.36
5	846234.67	551038.39
Условные обозначения:	Система координат МСК 88 14:14 Масштаб 1:500	
—	- вновь образованная часть границы, сведения о которой достаточны для определения ее местоположения.	
—	- существующая часть границы, имеющиеся в ГКН сведения о которой достаточны для определения ее местоположения	
:5406	- кадастровый номер земельного участка, включенного в ГКН, согласно федерального законодательства	
1	- характерная точка границы земельного участка	
:3У1	- образуемый земельный участок	
14:14:050082	- кадастровый номер участка	