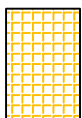
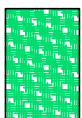


Условные обозначения

 Проектируемые красные линии

 Тротуар


 Проектируемые улицы

 Газон

 Проектируемые сети водопровода

 Проектируемые сети газопровода

 Проектируемые линии электропередач

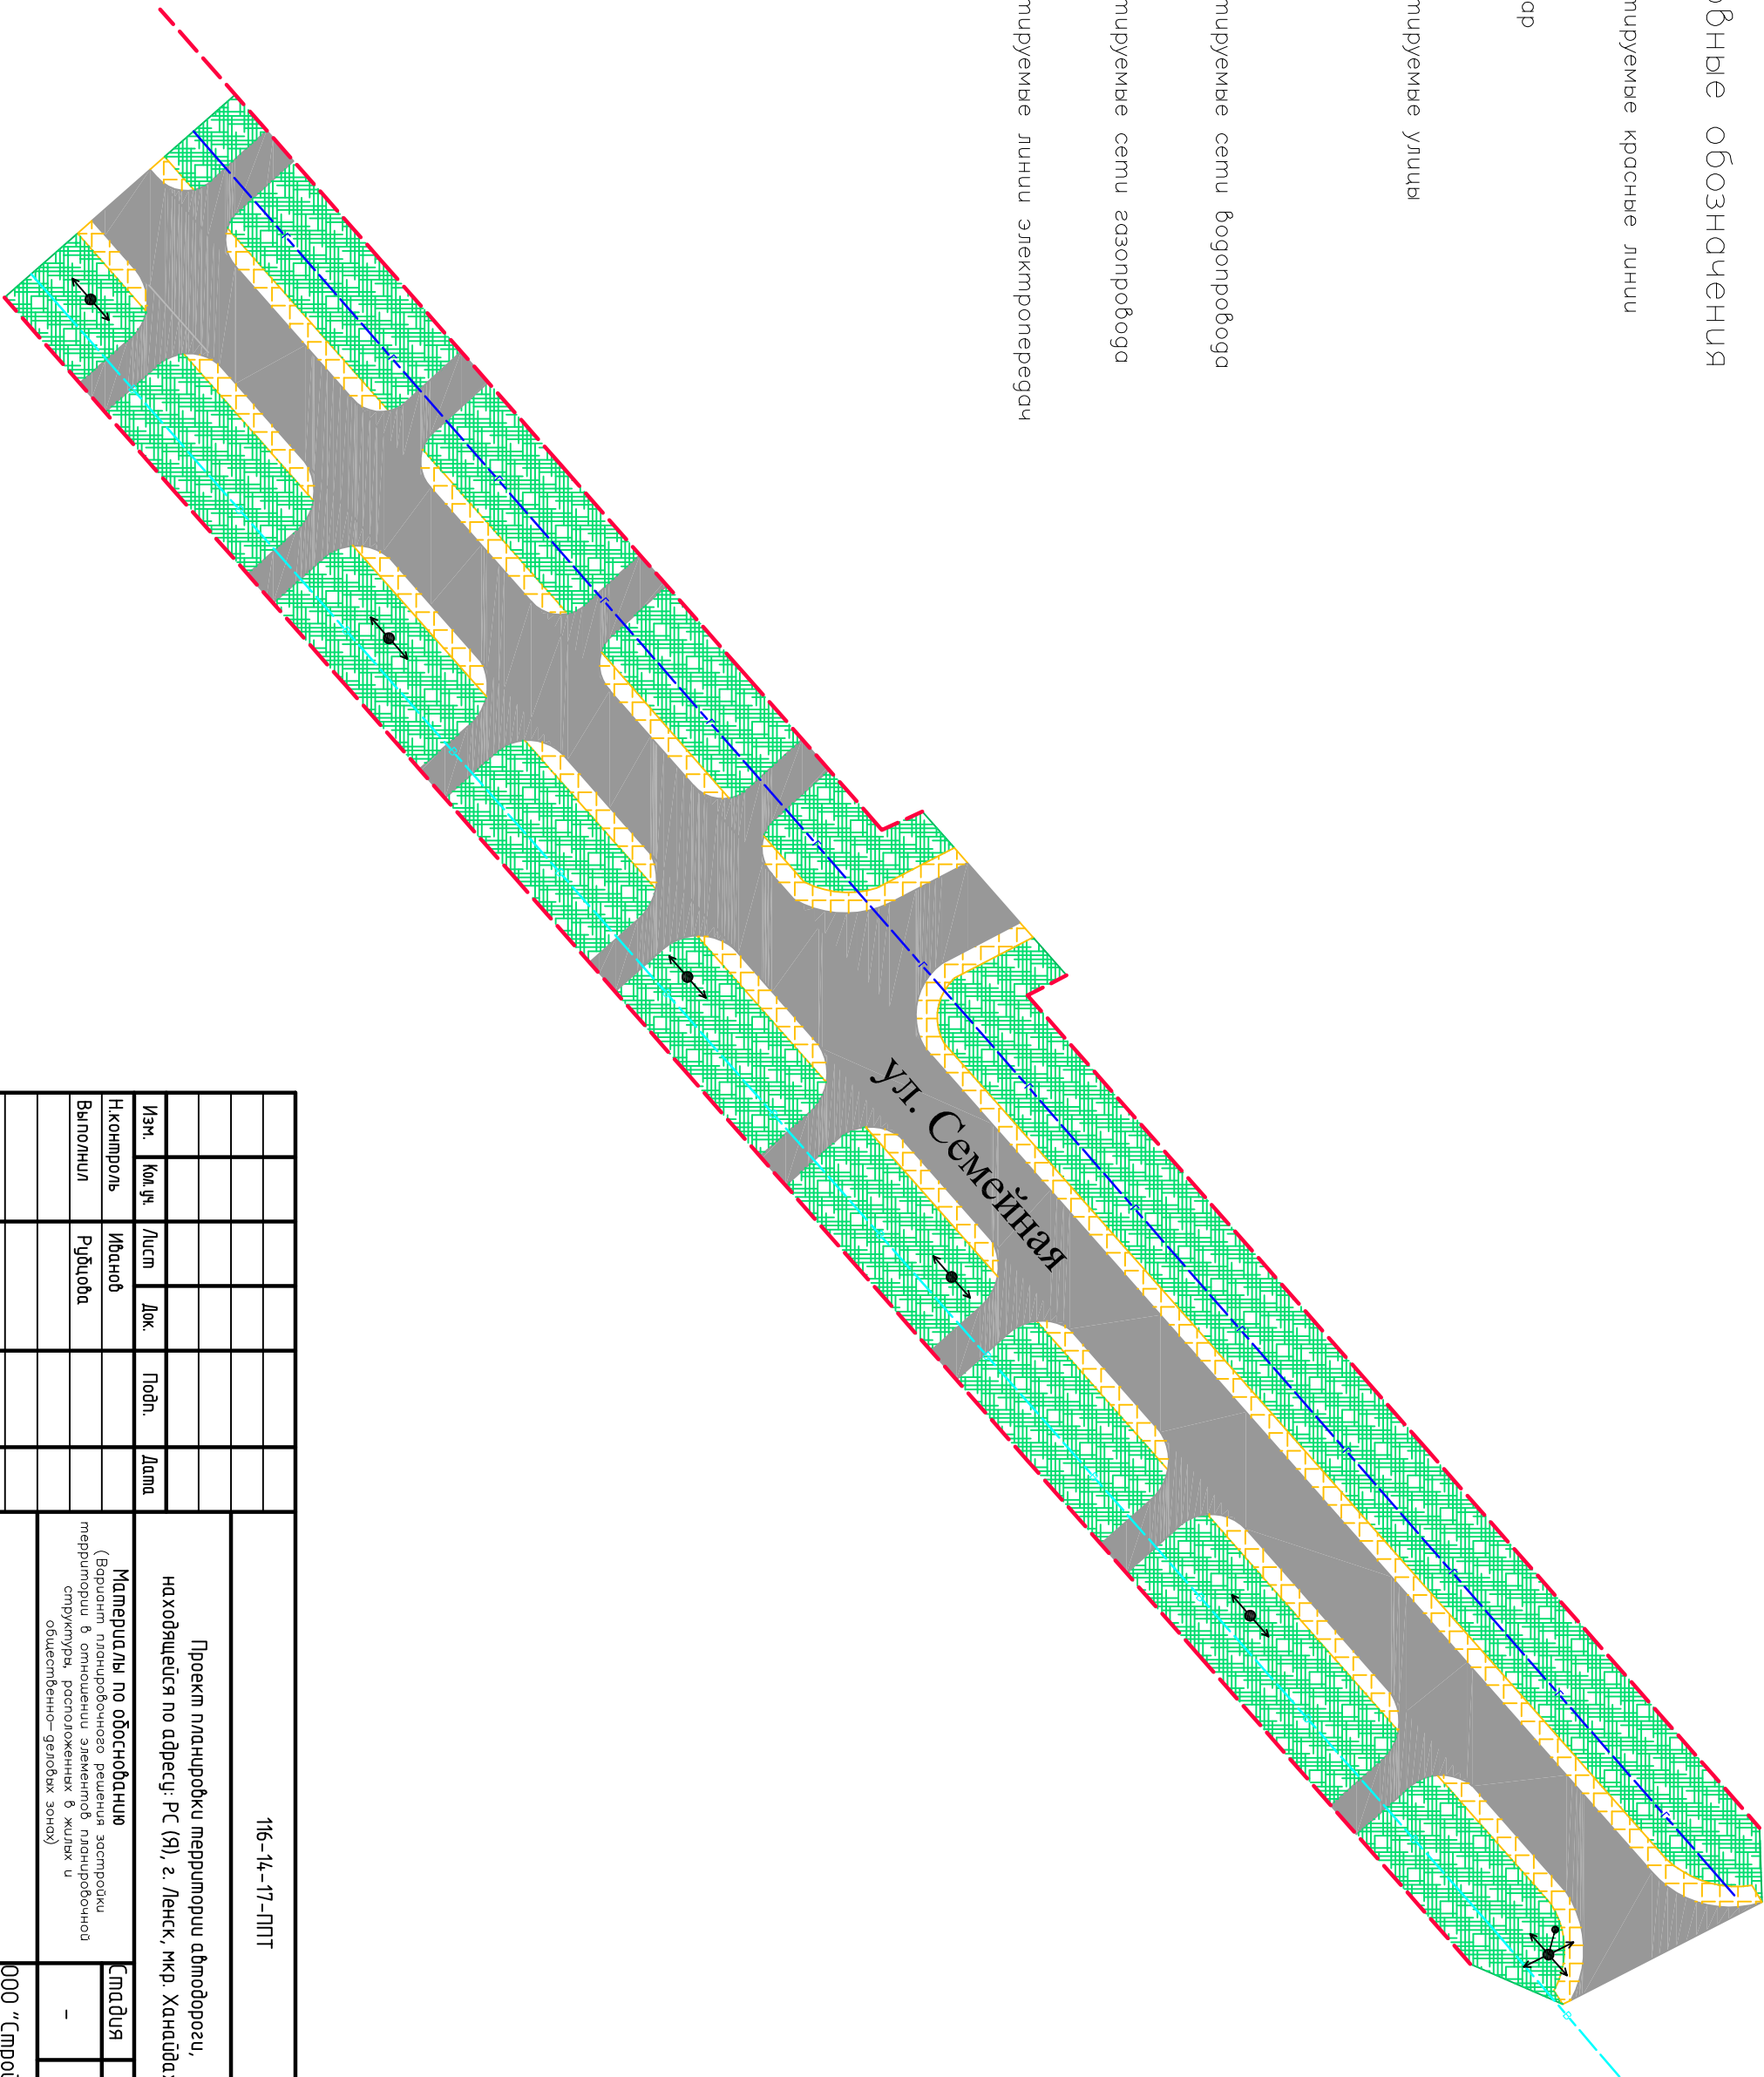

			Согласовано			
Инв. № подл.	Подп. и дата	Взам. инв. №				

							116-14-17-ППТ	Проект планировки территории автодороги, находящейся по адресу: РС (Я), г. Ленск, мкр. Ханайдах, ул. Семейная	Изм.	Кол. ил.	Лист	Док.	Подп.	Дата	Материалы по обоснованию (Вариант планировочного решения застройки территории в отношении элементов планировочной структуры, расположенных в жилых и общественно-деловых зонах)	1:500	ООО "Строй-еКомплекс" г.Нерюнели	
Н.Контроль		Иванов																
Выполнил		Рубцова																