



Условные обозначения

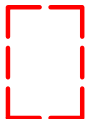

Проектируемые красные линии

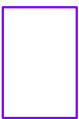

Линии отступов от красных линий




Охранная хона воздушной линии электропередачи



Охранная зона канализации




Охранная зона электрического кабеля

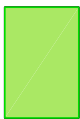


Охранная зона меллотрассы



Охранная зона воздушной линии связи

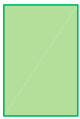

Охранная зона коллектора

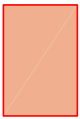

Санитарно–защитная зона трансформаторной подстанции




Ликувируемый земельные участки и объекты капитального строительства



Изменяемый земельный участок



Образуемый земельный участок

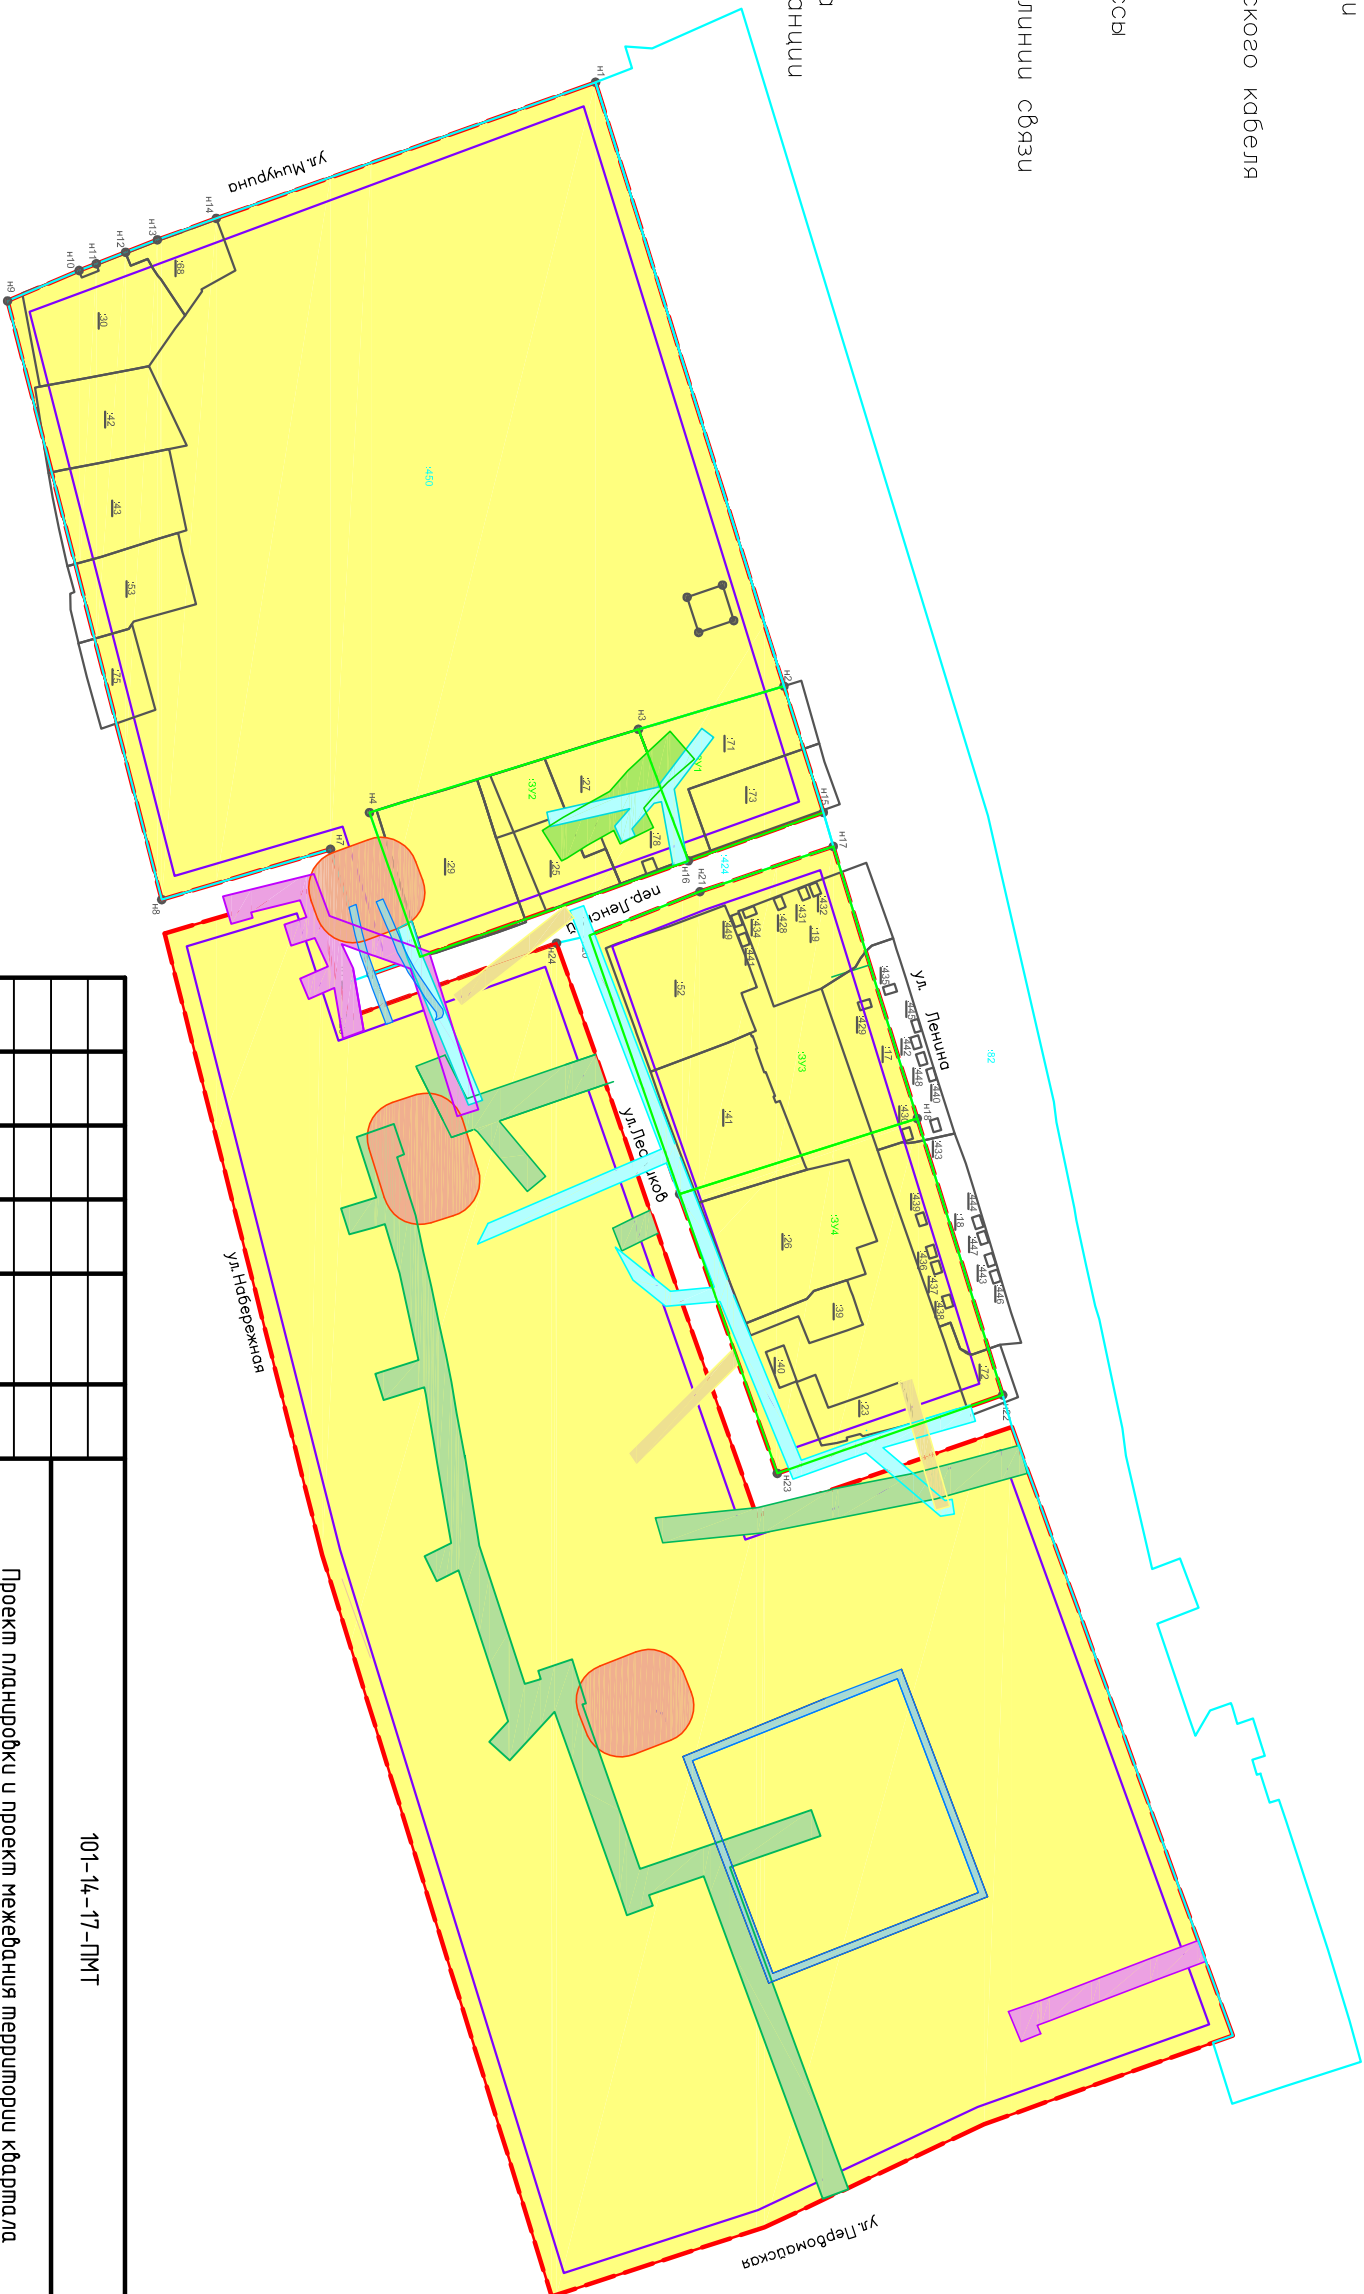

						101-14-17-ПМТ			
						Проект планировки и проект межевания территории квартала 14:14-050043			
Изм.	Кол.уч.	Лист	Лок.	Подп.	Дата	Основная часть			
Н.Контроль		Иванов							
Выполнил		Рудцова							
						1:2000			
						См.дв.уч.		Лист	Листов
						-		1	2
						ООО "СтройЕвКомплекс"			
						г.Новосибирск			