


Согласовано

Инв. ? подл. Погр. и дата Взам. инв. ?


Условные обозначения:



Проектируемые красные линии

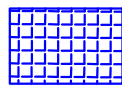

Проектируемый многоквартирный дом

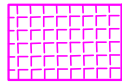

Проектируемые многофункциональные (общественно-административные) комплексы




Существующие объекты капитального строительства




Тип 1 (Двухслойный асфальтобетон)



Тип 2 (Тротуарное покрытие)

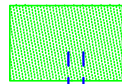


Газон

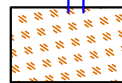

Площадки для отдыха, спорта и хозяйственных нужд



Парковка

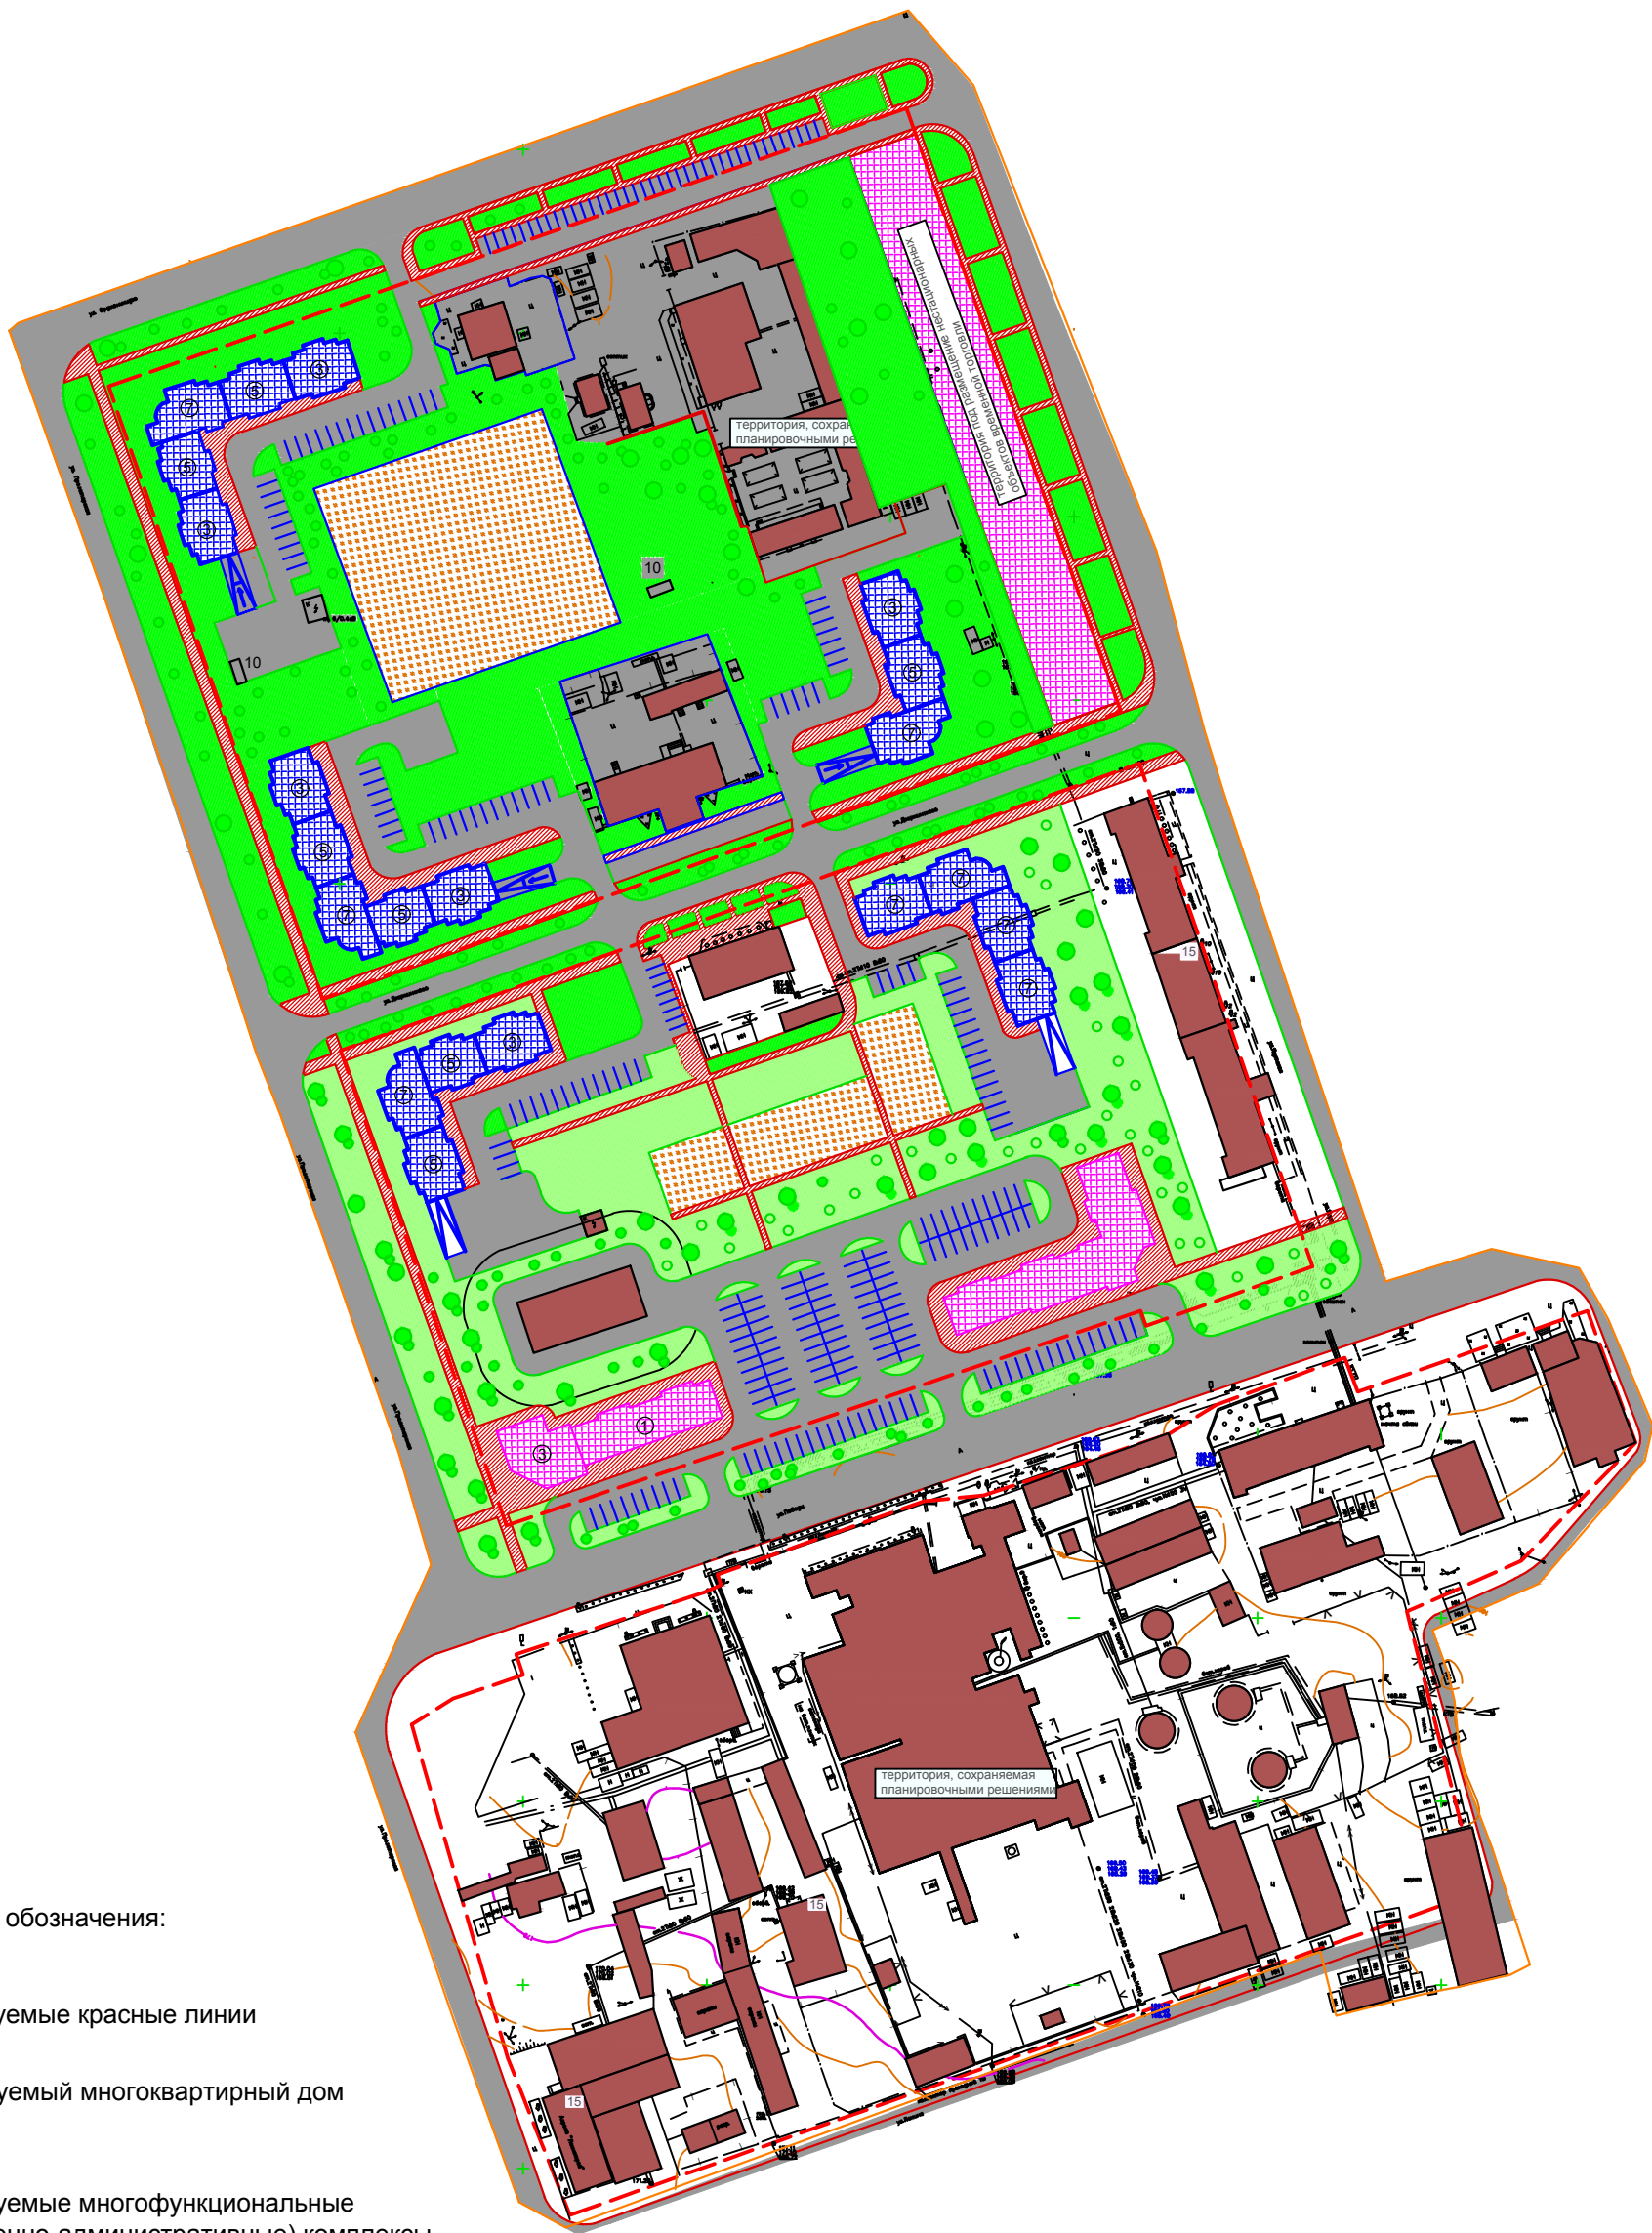

Изм.	Код	Уч.	Лист	доп.	Погр.
Н. контрол.	Иванов				
Выполнил	Рубцова				
Инж. геодезист	Рубцов				

94-14-17-ППТ			
Разработка проекта планировки и проекта межевания кварталов границах улиц Пролетарская, Орджоникидзе, Якутская, Победы			
Материалы по обоснованию: варианты планировочных, объемно-пространственных решений застройки территории	Стадия	Лист	Листов
	-	7	
1:2000	ООО "СтройГеоКомплекс" г.Новосибирск		