



МУНИЦИПАЛЬНЫЙ КОНТРАКТ
№ 0816300009418000040-0432885-01 на
выполнение работ по подготовке и утверждению
проектов планировки и проектов межевания
территорий с внесением в ГКН кадастровых
кварталов 14:14:050034, 14:14:050032,
ул. Солнечная и ул. Изумрудная в г. Ленске.

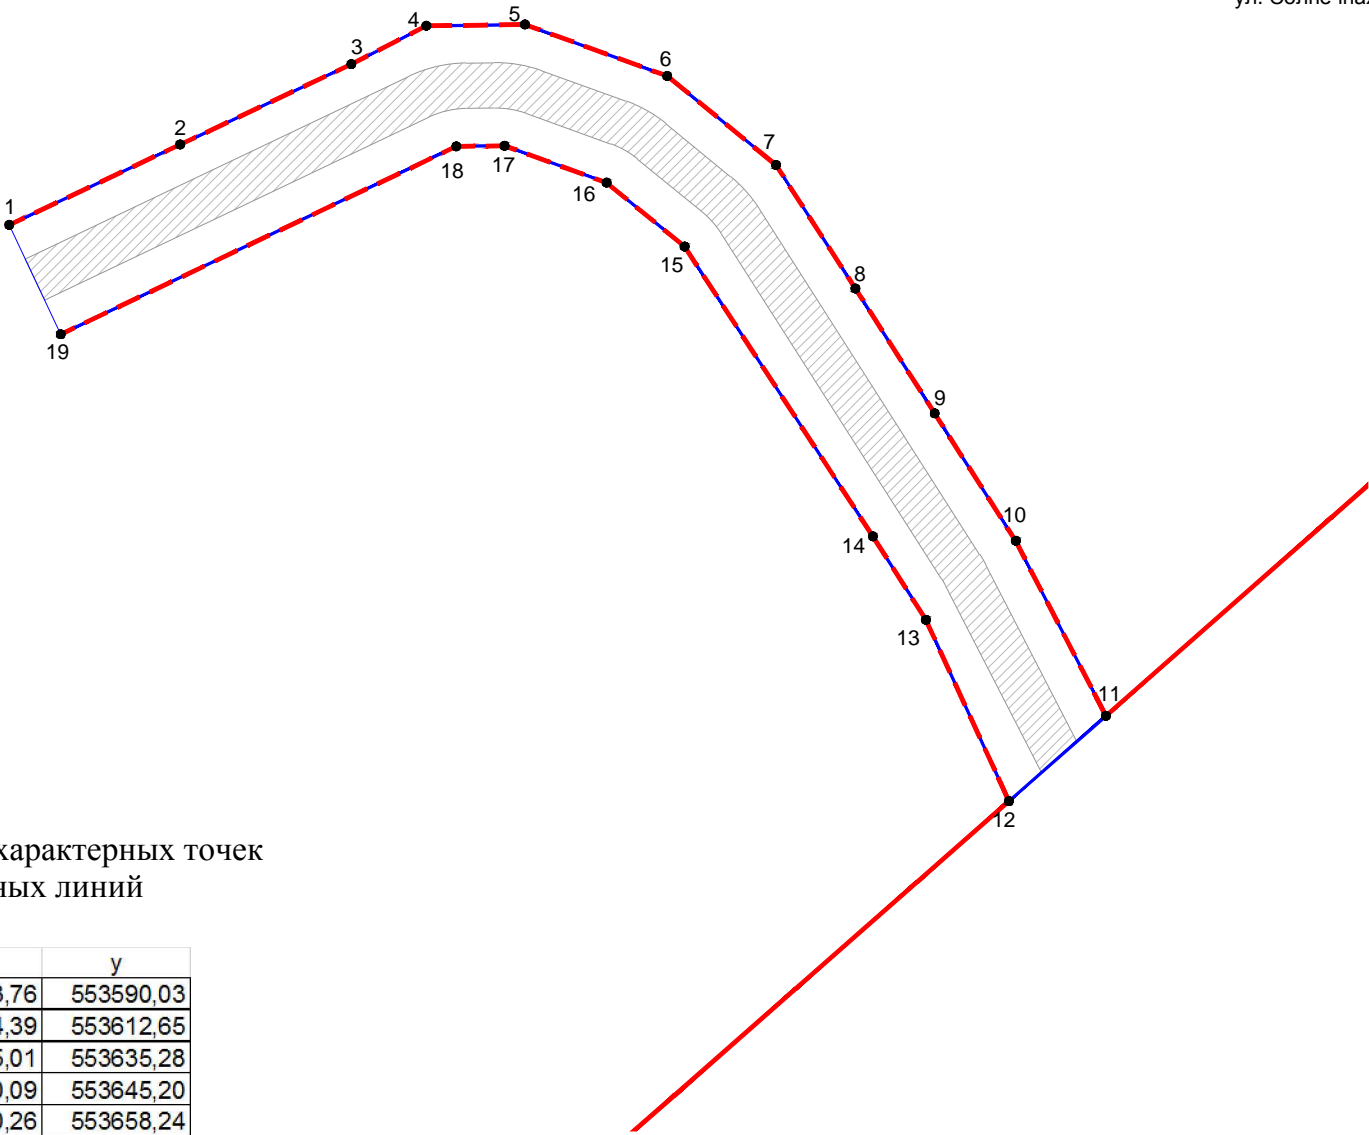

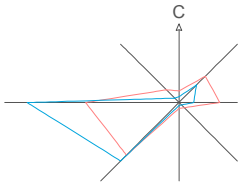




Параметры проектируемых элементов
улично-дорожной сети

№	Характеристика	Показатель
1	Число полос движения	2
2	Ширина полос движения	3 м
3	Ширина проезжей части	6 м
4	Ширина тротуаров	1, 5 м

Координаты характерных точек
красных линий

	х	у
1	848543,76	553590,03
2	848554,39	553612,65
3	848565,01	553635,28
4	848570,09	553645,20
5	848570,26	553658,24
6	848563,46	553677,05
7	848551,68	553691,45
8	848535,35	553701,95
9	848518,83	553712,44
10	848501,97	553723,16
11	848478,83	553735,09
12	848467,55	553722,26
13	848491,53	553711,28
14	848502,56	553704,27
15	848540,90	553679,36
16	848549,34	553669,04
17	848554,22	553655,54
18	848554,14	553649,16
19	848529,28	553596,84

Условные обозначения

-  Существующие красные линии
-  Устанавливаемые красные линии
-  Границы планируемых элементов планировочной структуры:
- улично-дорожная сеть
-  Зона планируемого размещения объектов капитального
строительства
-  1 Номер поворотной точки

						40-14-18-ППТ			
						Проект планировки и проект межевания территории, находящейся по адресу: РС (Я), г. Ленск, мкр. Ханайдах, ул. Изумрудная			
Изм.	Кол. уч.	Лист	Док.	Подп.	Дата	Основная часть Чертеж планировки территории	Стадия	Лист	Листов
Ген.директор	Шардаков						-	1	8
Н.контролер	Иванов								
Рук.отдела	Рубцова								
Инженер	Киселева								
Архитектор	Дресвянникова					М 1:1000	ООО "СтройГеоКомплекс" г.Новосибирск		