
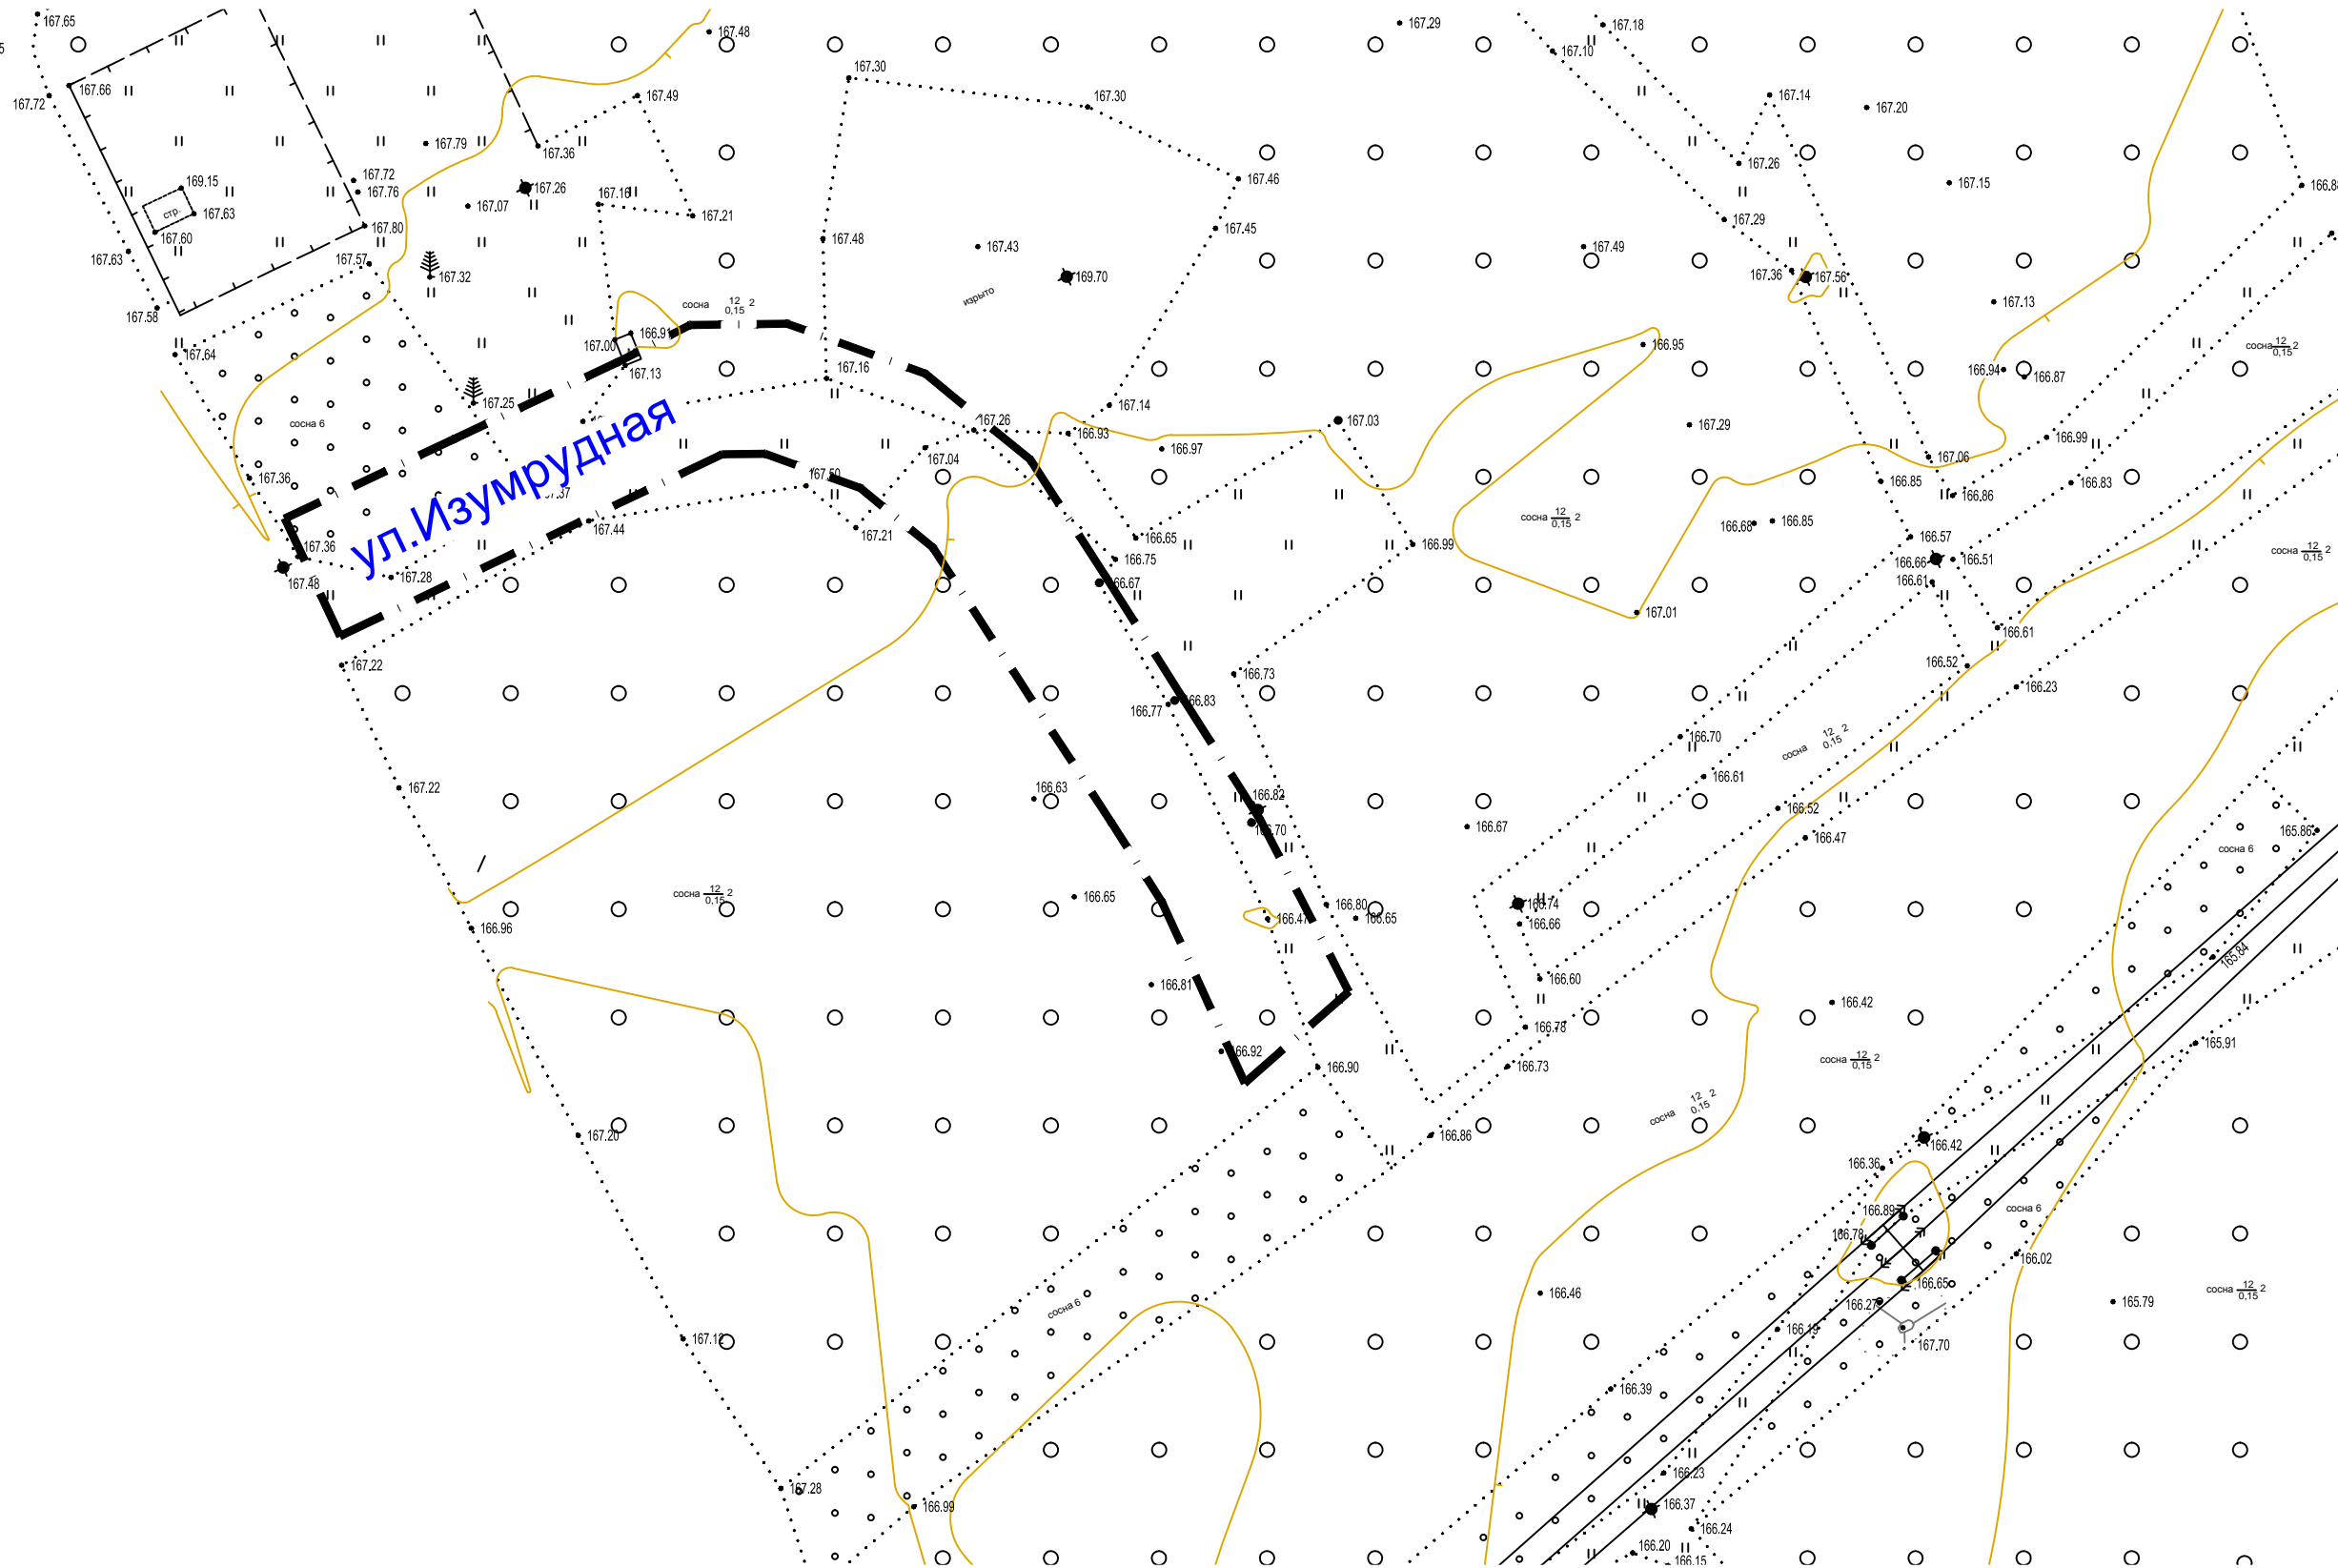


Согласовано


Взам. инв. №

Подп. и дата

Инв. № подл.

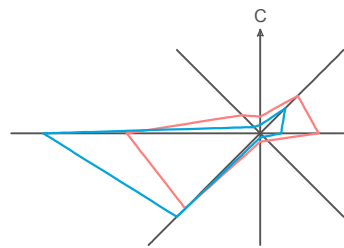

Условные обозначения

 Граница проектирования

						40-14-18-ППТ			
						Проект планировки и межевания территории, находящейся по адресу: РС (Я), г. Ленск, мкр. Ханайдах, ул. Изумрудная			
Изм.	Кол. уч.	Лист	Док.	Подп.	Дата	Проект планировки территории Материалы по обоснованию основной части	Стадия	Лист	Листов
Н.контроль		Иванов					-	3	8
Выполнил		Рубцова							
Инж.геодезист		Рубцов				Схема, отображающая местоположение существующих объектов капитального строительства, в том числе линейных объектов, объектов, подлежащих сносу, объектов незавершенного строительства. М 1:1000	ООО "СтройГеоКомплекс" г.Новосибирск		