
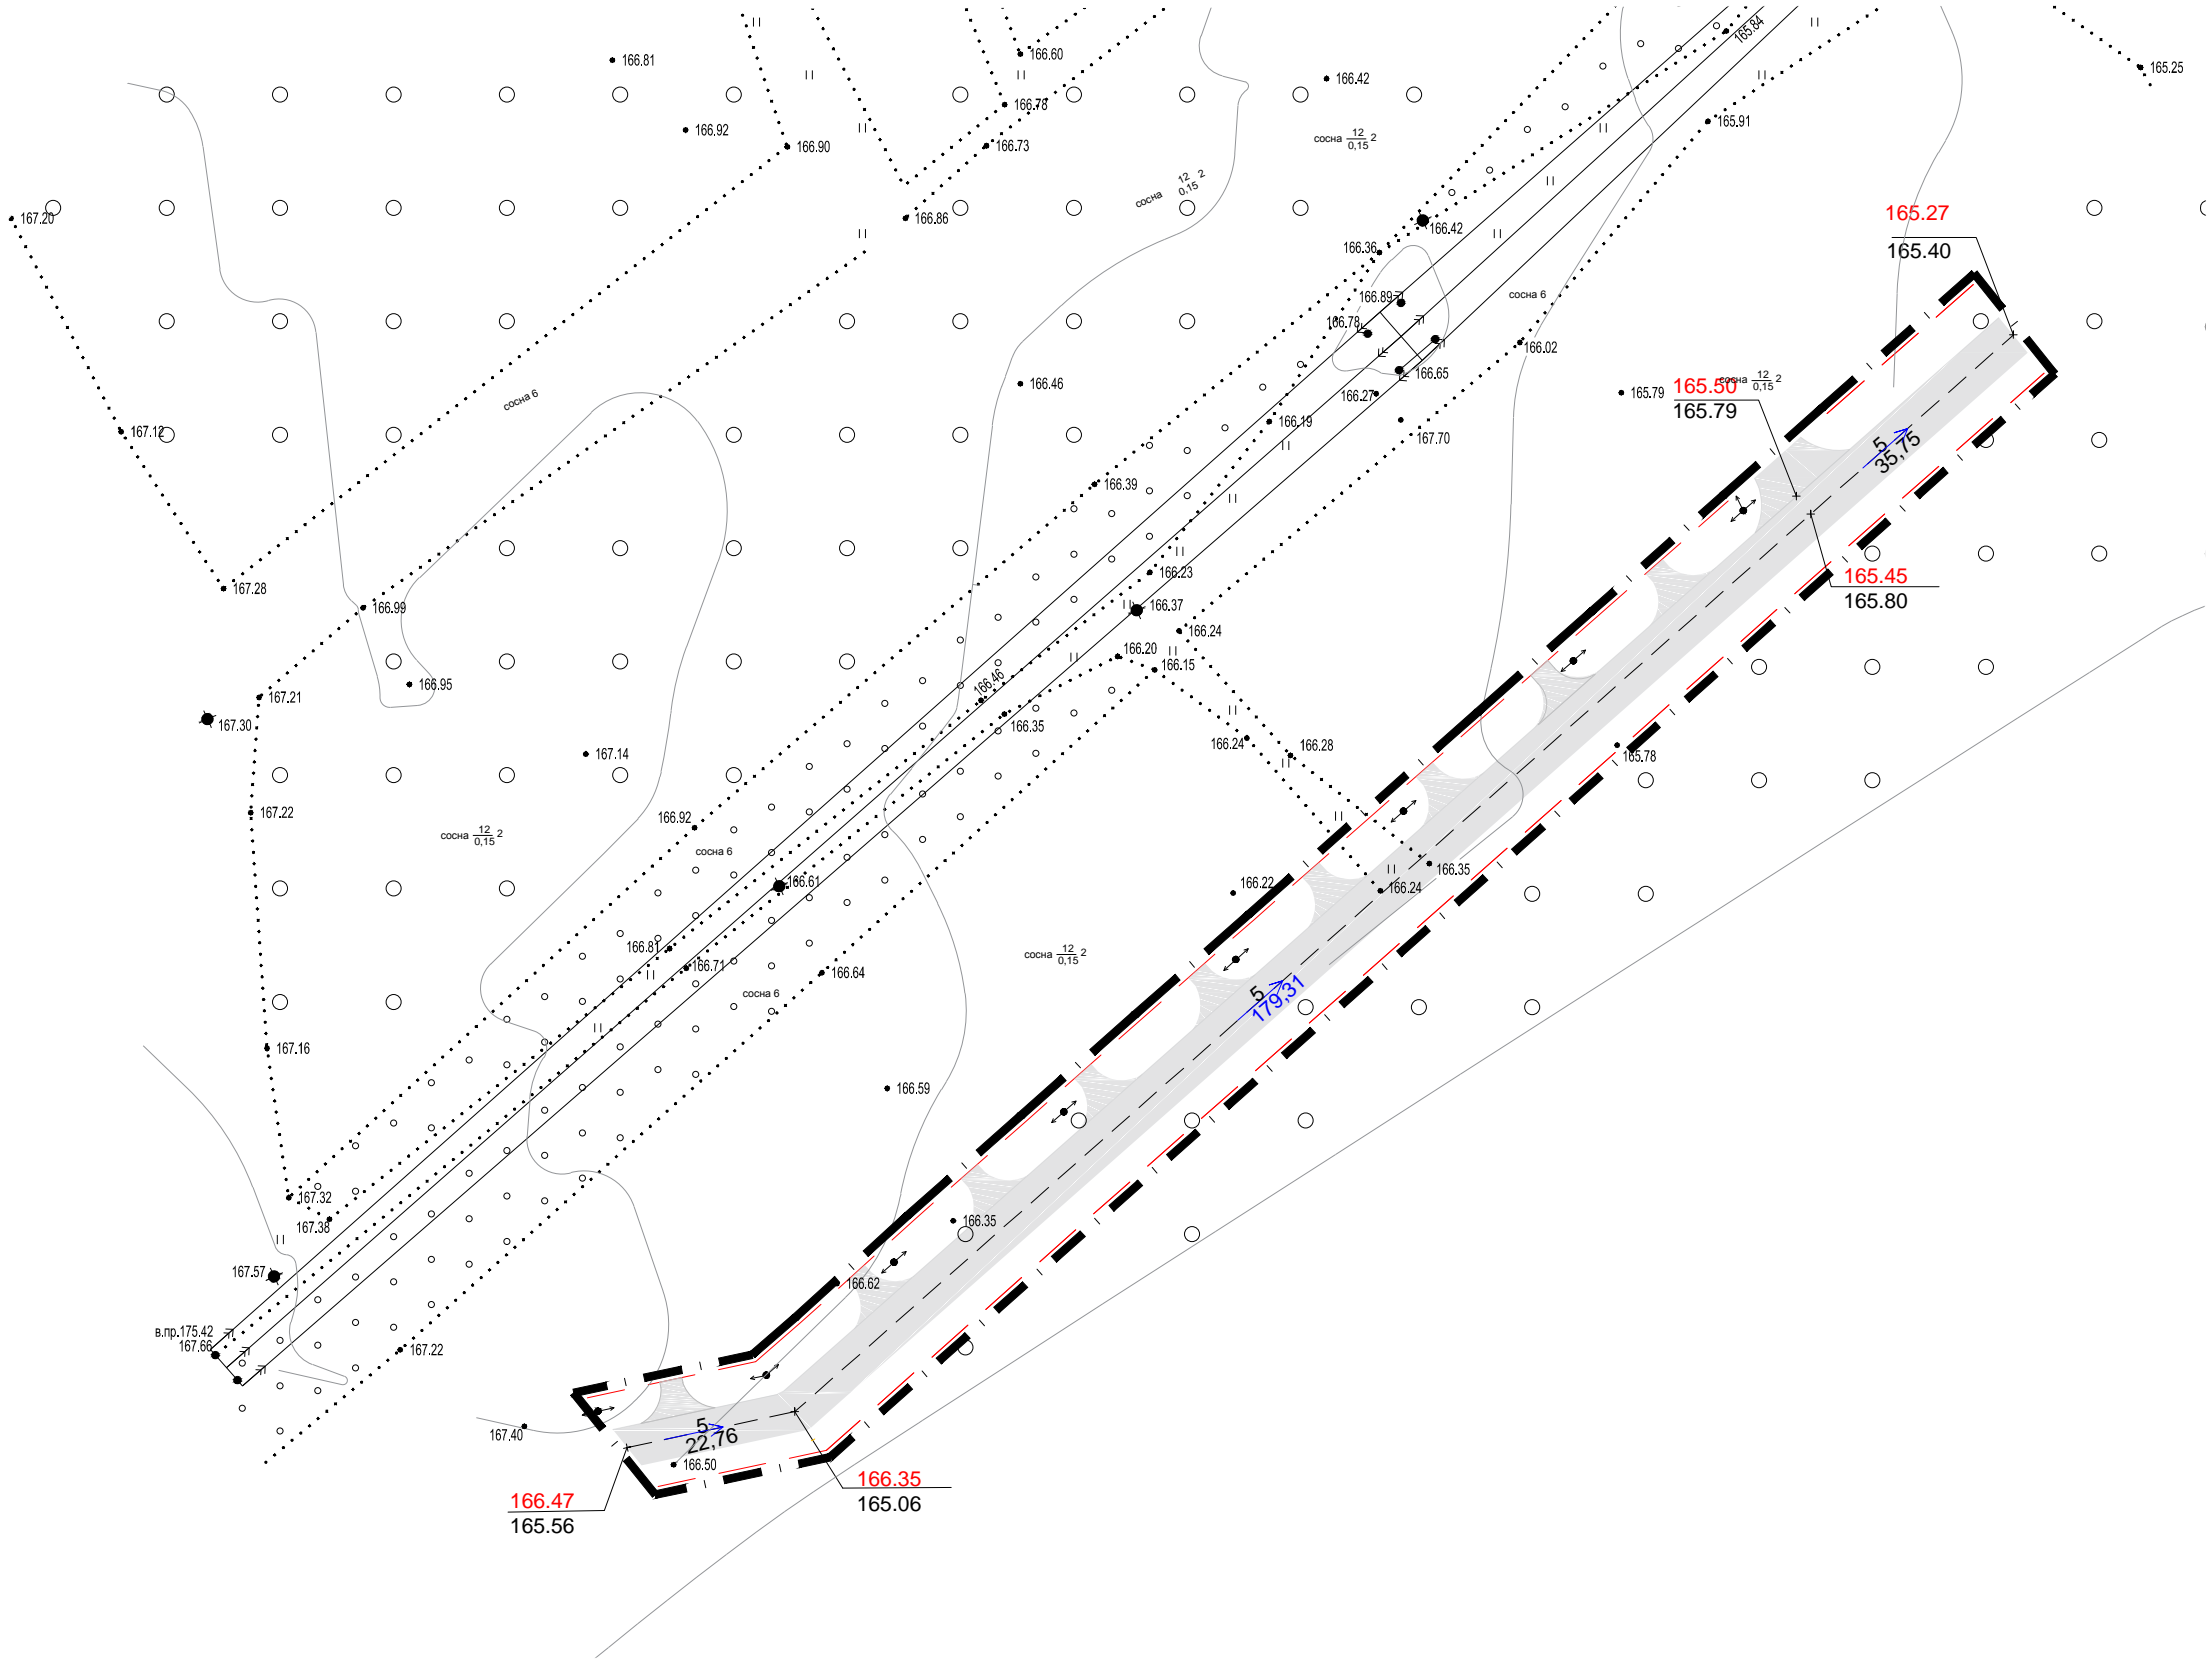


Согласовано

Взам. инв. №

Подп. и дата

Инв. № подл.

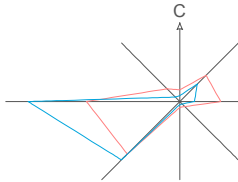

Условные обозначения

- 167,00

Проектируемые отметки
- 166,79

Существующие отметки
- 10

уклон,‰
- 16,8

Расстояние, м

						40–14–18– ППТ			
						Проект планировки и межевания территории, находящейся по адресу: РС (Я), г. Ленск, мкр. Ханайдах, ул. Солнечная			
Изм.	Кол. уч.	Лист	Док.	Подп.	Дата	Проект планировки территории. Материалы по обоснованию основной части	Стадия	Лист	Листов
Н.контроль	Иванов						-	7	8
Выполнил	Рубцова					Схема вертикальной планировки территории. М 1:1000	ООО "СтройГеоКомплекс" г.Новосибирск		