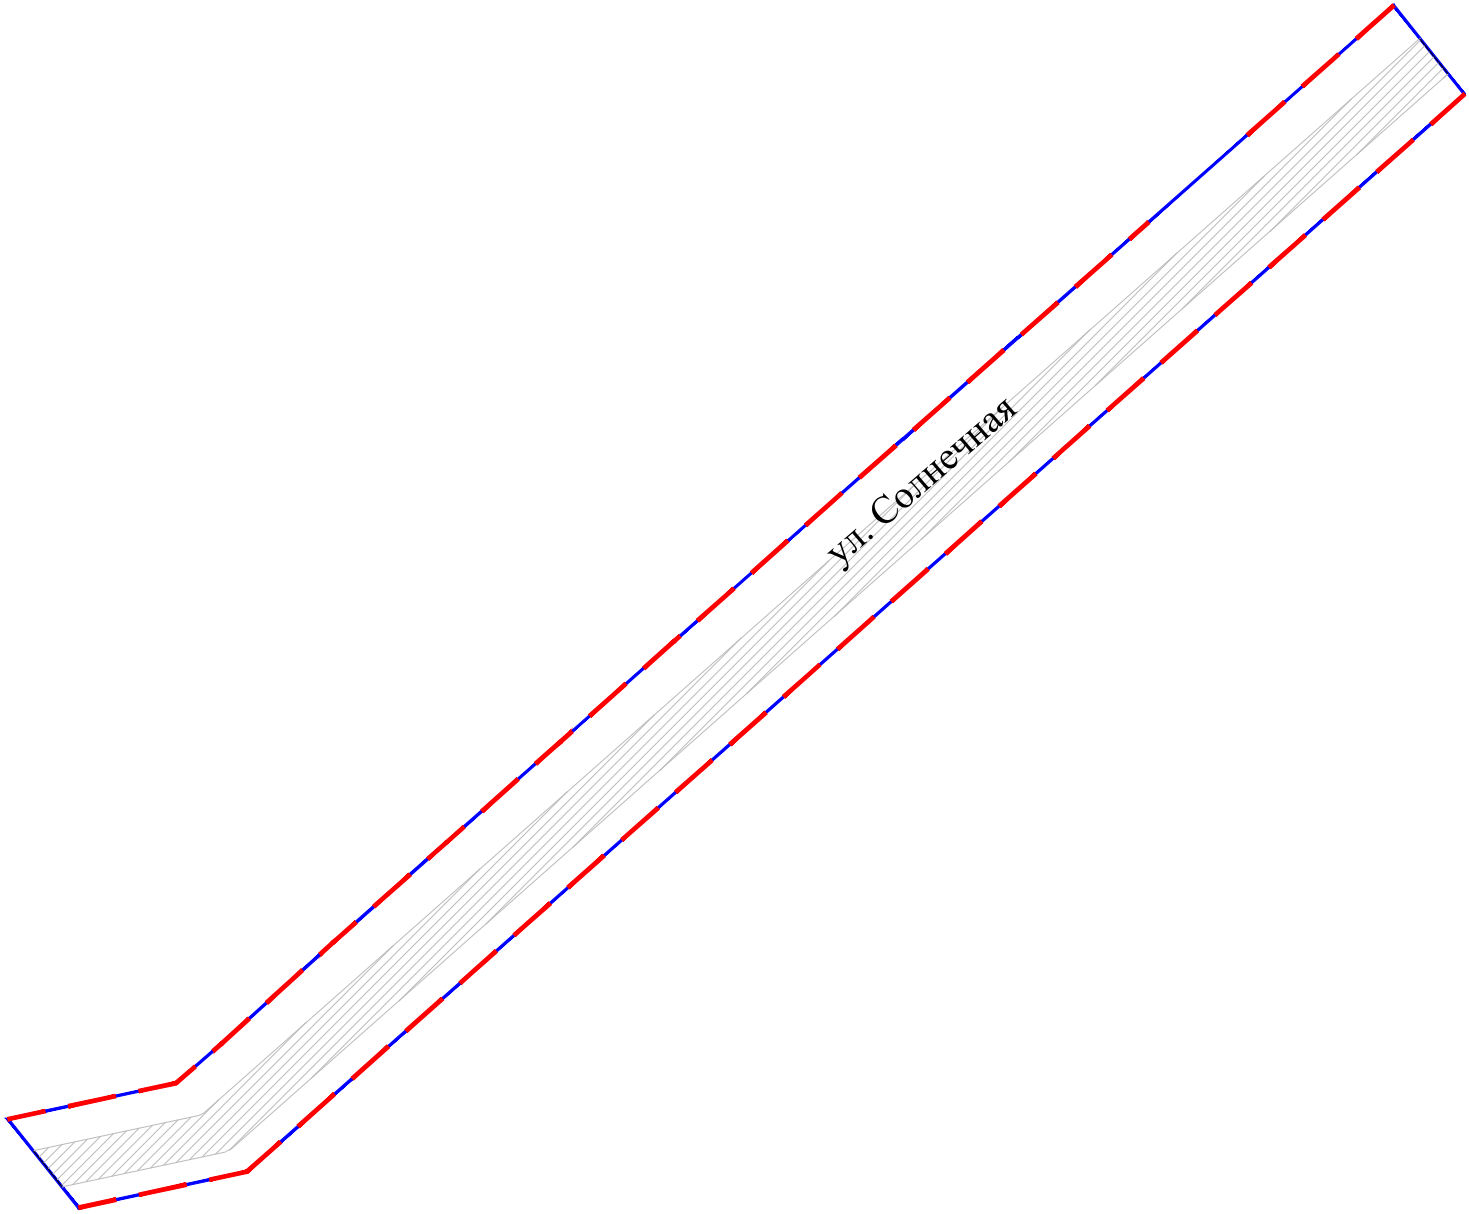

 



Параметры проектируемых элементов
улично-дорожной сети

№	Характеристика	Показатель
1	Число полос движения	2
2	Ширина полос движения	3 м
3	Ширина проезжей части	6 м
4	Ширина тротуаров	1, 5 м



Условные обозначения

-  Устанавливаемые красные линии
-  Границы планируемых элементов планировочной структуры:
- улично-дорожная сеть
-  Зона планируемого размещения объектов капитального строительства

						40-14-18-ППТ				
						Проект планировки и проект межевания территории, находящейся по адресу: РС (Я), г. Ленск, мкр. Ханайдах, ул. Солнечная				
Изм.	Кол. уч.	Лист	Док.	Подп.	Дата	Основная часть Чертеж планировки территории		Стадия	Лист	Листов
Ген.директор		Шардаков						-	1	8
Н.контролер		Иванов								
Рук.отдела		Рубцова				М 1:1000		ООО "СтройГеоКомплекс" г.Новосибирск		
Инженер		Киселева								
Архитектор		Дресвянникова								