


Согласовано



Инв. ? подл. Подр. и дата Взам. инв. ?

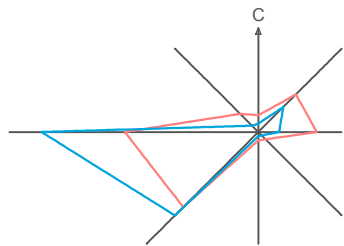

Параметры проектируемых элементов  
улично-дорожной сети

№	Характеристика	Показатель
1	Число полос движения проезжей части	2
2	Ширина полос движения	3 м
3	Ширина проезжей части	6 м
4	Ширина тротуаров	1, 5 м

Поперечный профиль ул.Солнечная  
Разрез 1-1

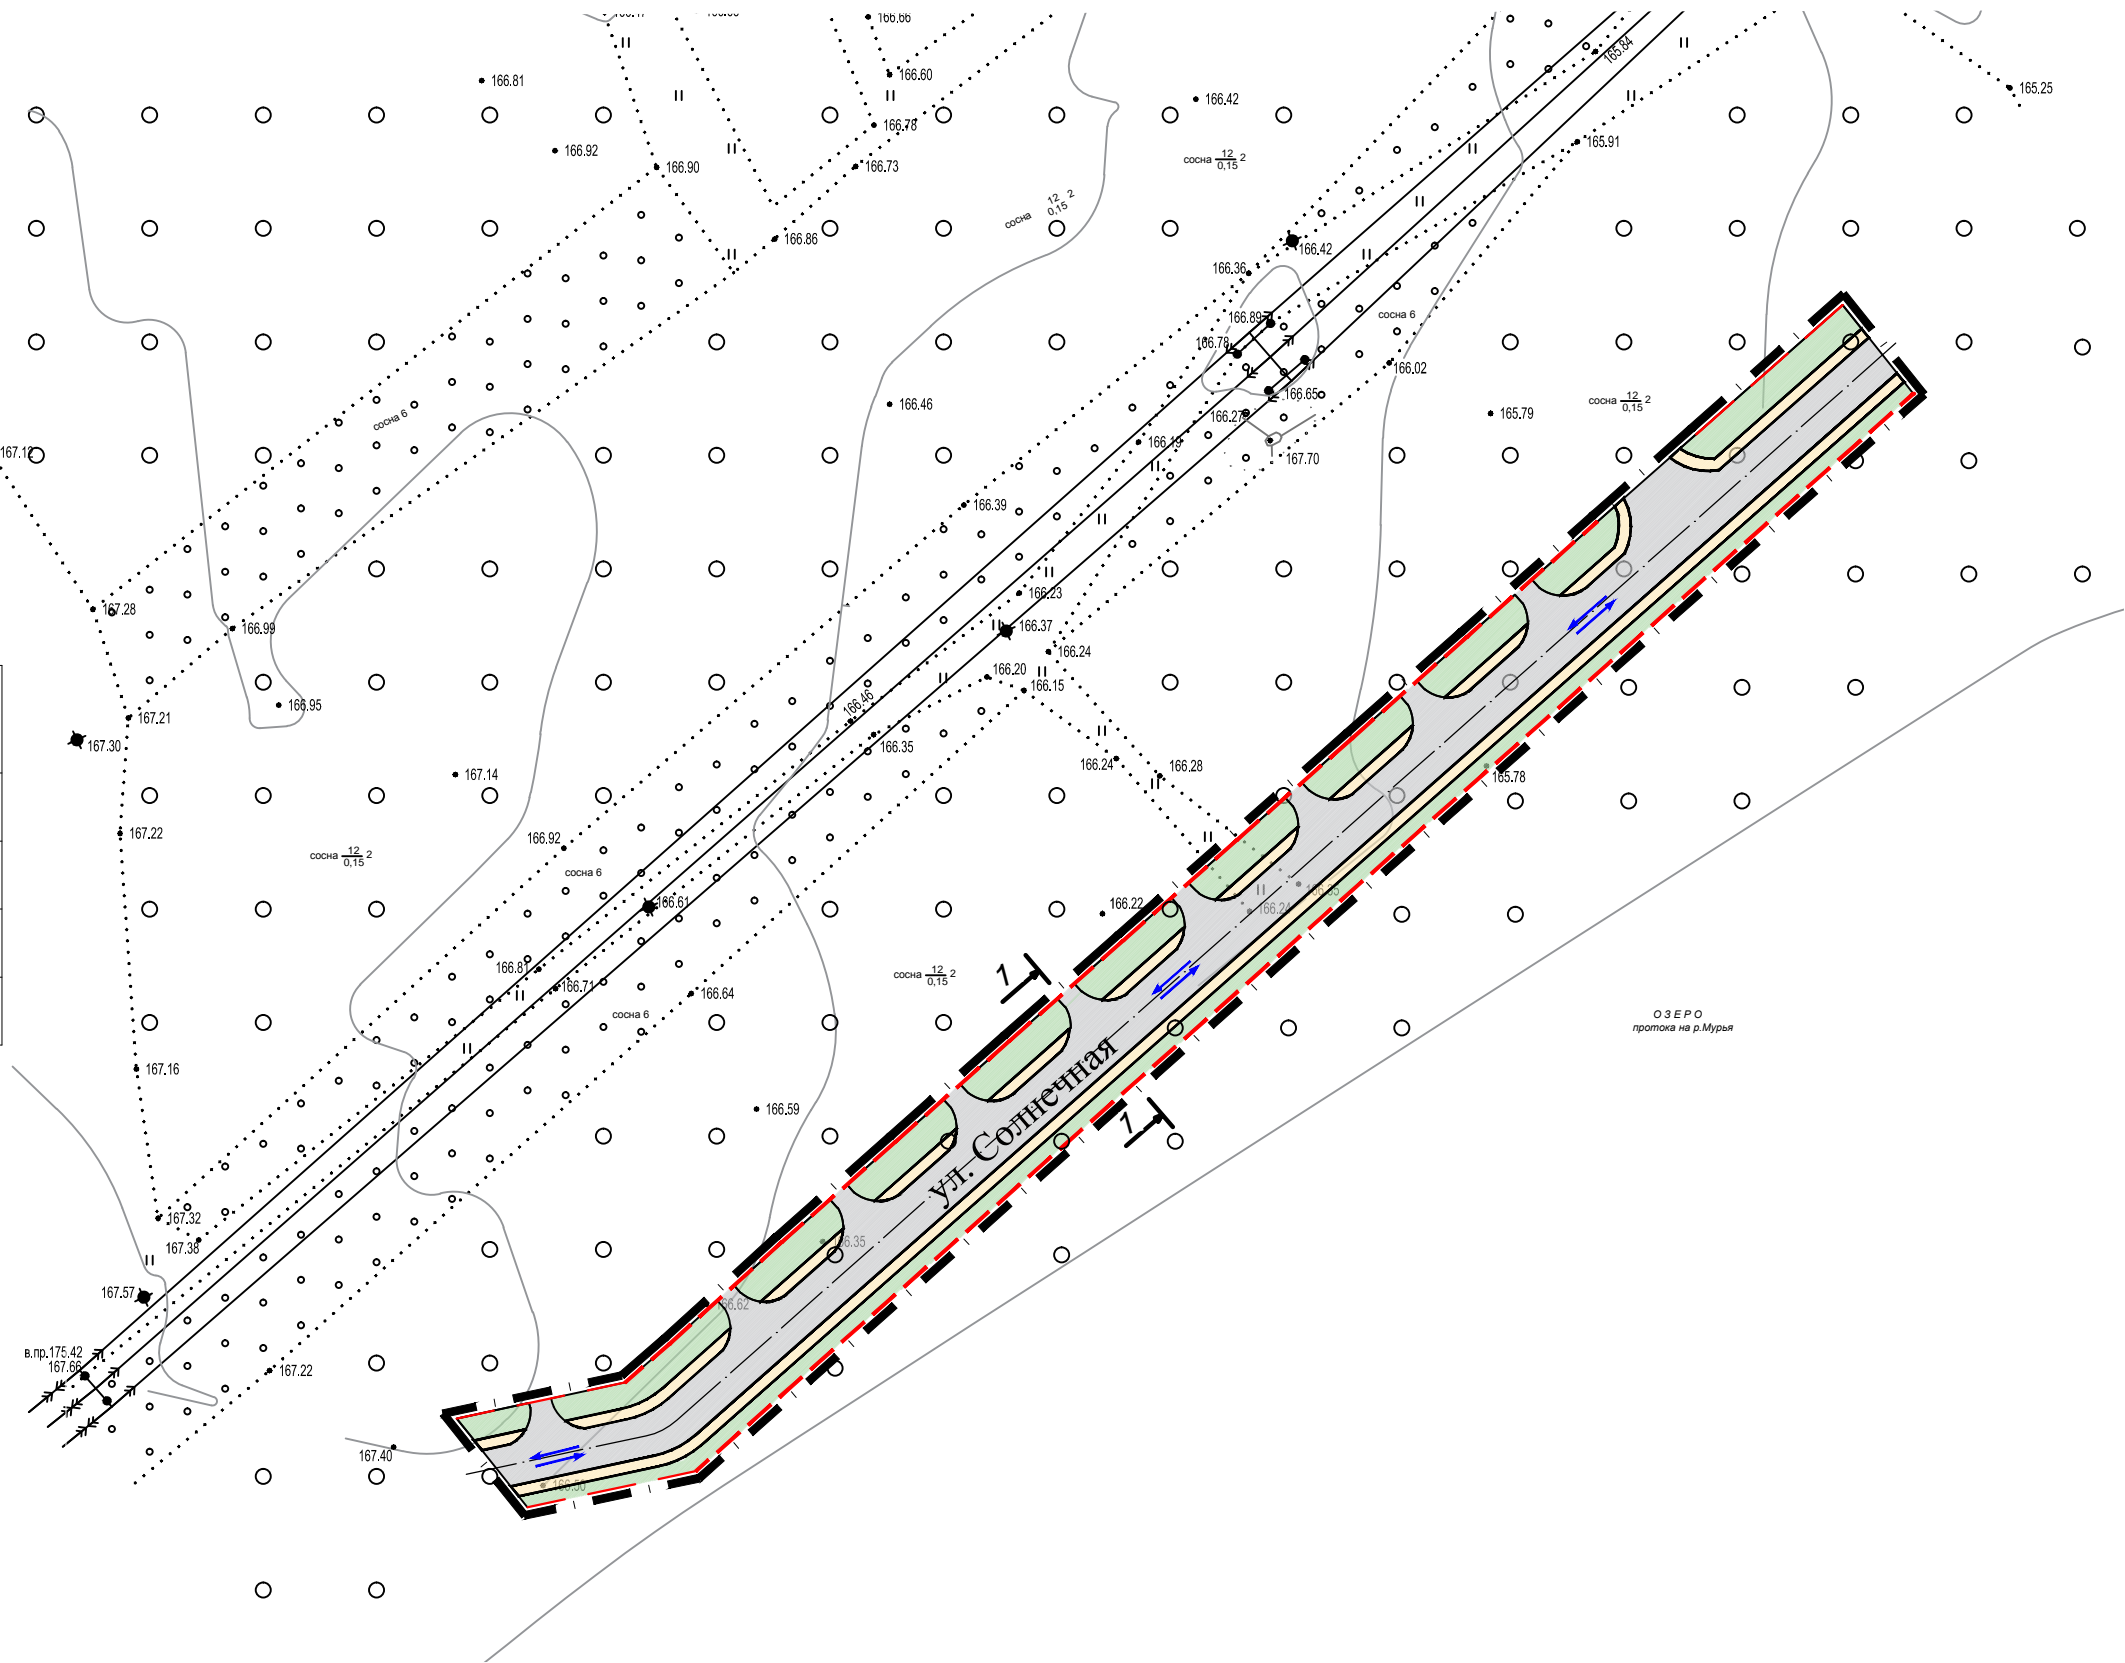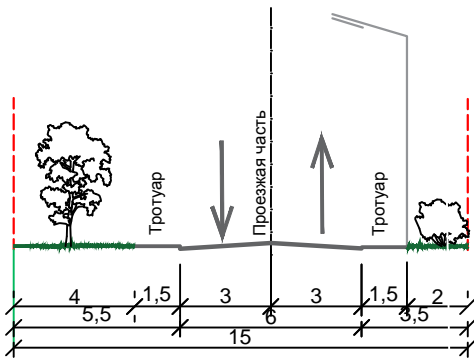

Условные обозначения

- Устанавливаемые красные линии
- Проезжая часть
- Осевая линия проезжей части
- Тротуар
- Направление движения
- Газон
- Граница проектирования

40-14-18-ППТ

Проект планировки и проект межевания территории ,  
находящейся по адресу: РС (Я), г. Ленск, мкр. Ханайдах, ул. Солнечная

Проект планировки территории.  
Материалы по обоснованию основной части

Стадия	Лист	Листов
-	3	8

Схема организации движения транспорта (включая  
транспорт общего пользования) и пешеходов.  
Материалы по обоснованию проекта планировки.  
М 1:1000

ООО "СтройГеоКомплекс"  
г.Новосибирск