


СХЕМА
расположения земельного участка
на кадастровом плане территории кадастрового квартала 14:14:050026

Условный номер земельного участка: 3У1			
Площадь земельного участка 603 м.кв.			
№ п/п	Координаты		
	x	y	
1	845783.94	548923.66	
2	845811.94	548913.72	
3	845817.75	548933.35	
4	845791.44	548943.49	
1	845783.94	548923.66	

Система координат МСК 88 14:14 город Ленск

Масштаб 1:500

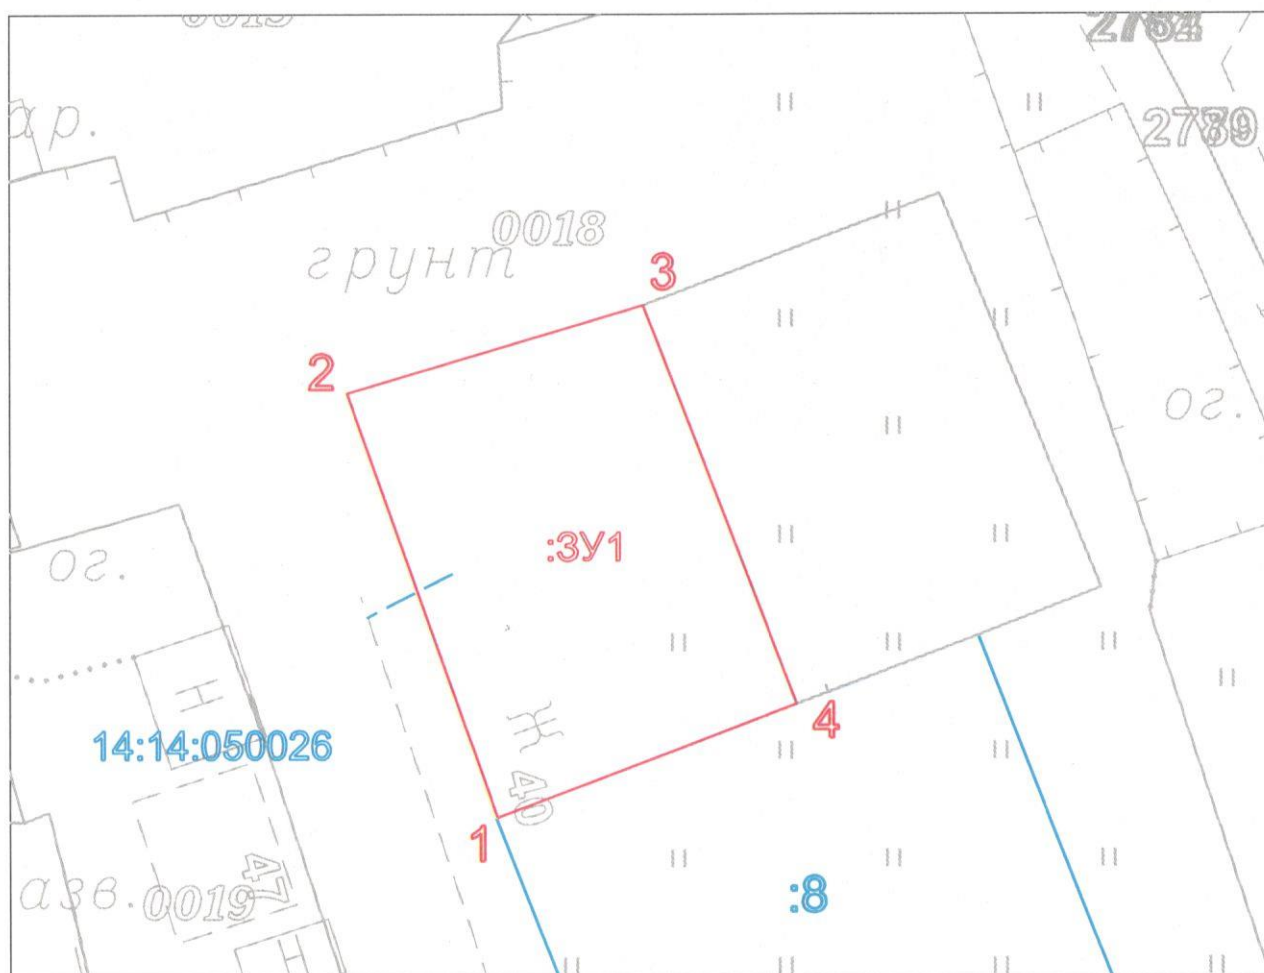

Условные обозначения:

- граница образуемого земельного участка.
- граница существующего земельного участка.
- доступ к образуемому земельному участку
- :3У1 – образуемый земельный участок
- :8 – кадастровый номер существующего земельного участка
- 1 – характерная точка границы образуемого земельного участка
- 14:14:050026 – номер кадастрового квартала