



Условные обозначения

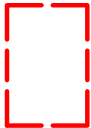

Проектируемые красные линии



Проектируемые территории общего пользования и территории, занятые линейными объектами

 

Проектируемая автодорога

Параметры проектируемой автодороги


№	Характеристика	Показатель
1	Число полос движения	2 шт.
2	ширина полос движения	3м.
3	ширина проезжей части	6м.
4	ширина тротуаров	1,5м

Приложение 1
к постановлению

от _____ № _____
МУНИЦИПАЛЬНЫЙ КОНТРАКТ
№ 0816300009417000089-0432885-02
на выполнение работ по разработке проекта
планировки территории автодороги ул. Семейная,
расположенной в мкр. Ханайдах в г. Ленске.
от 23.11.2017

Согласовано

Инв. № подл.	Подп. и дата	Взам. инв. №				

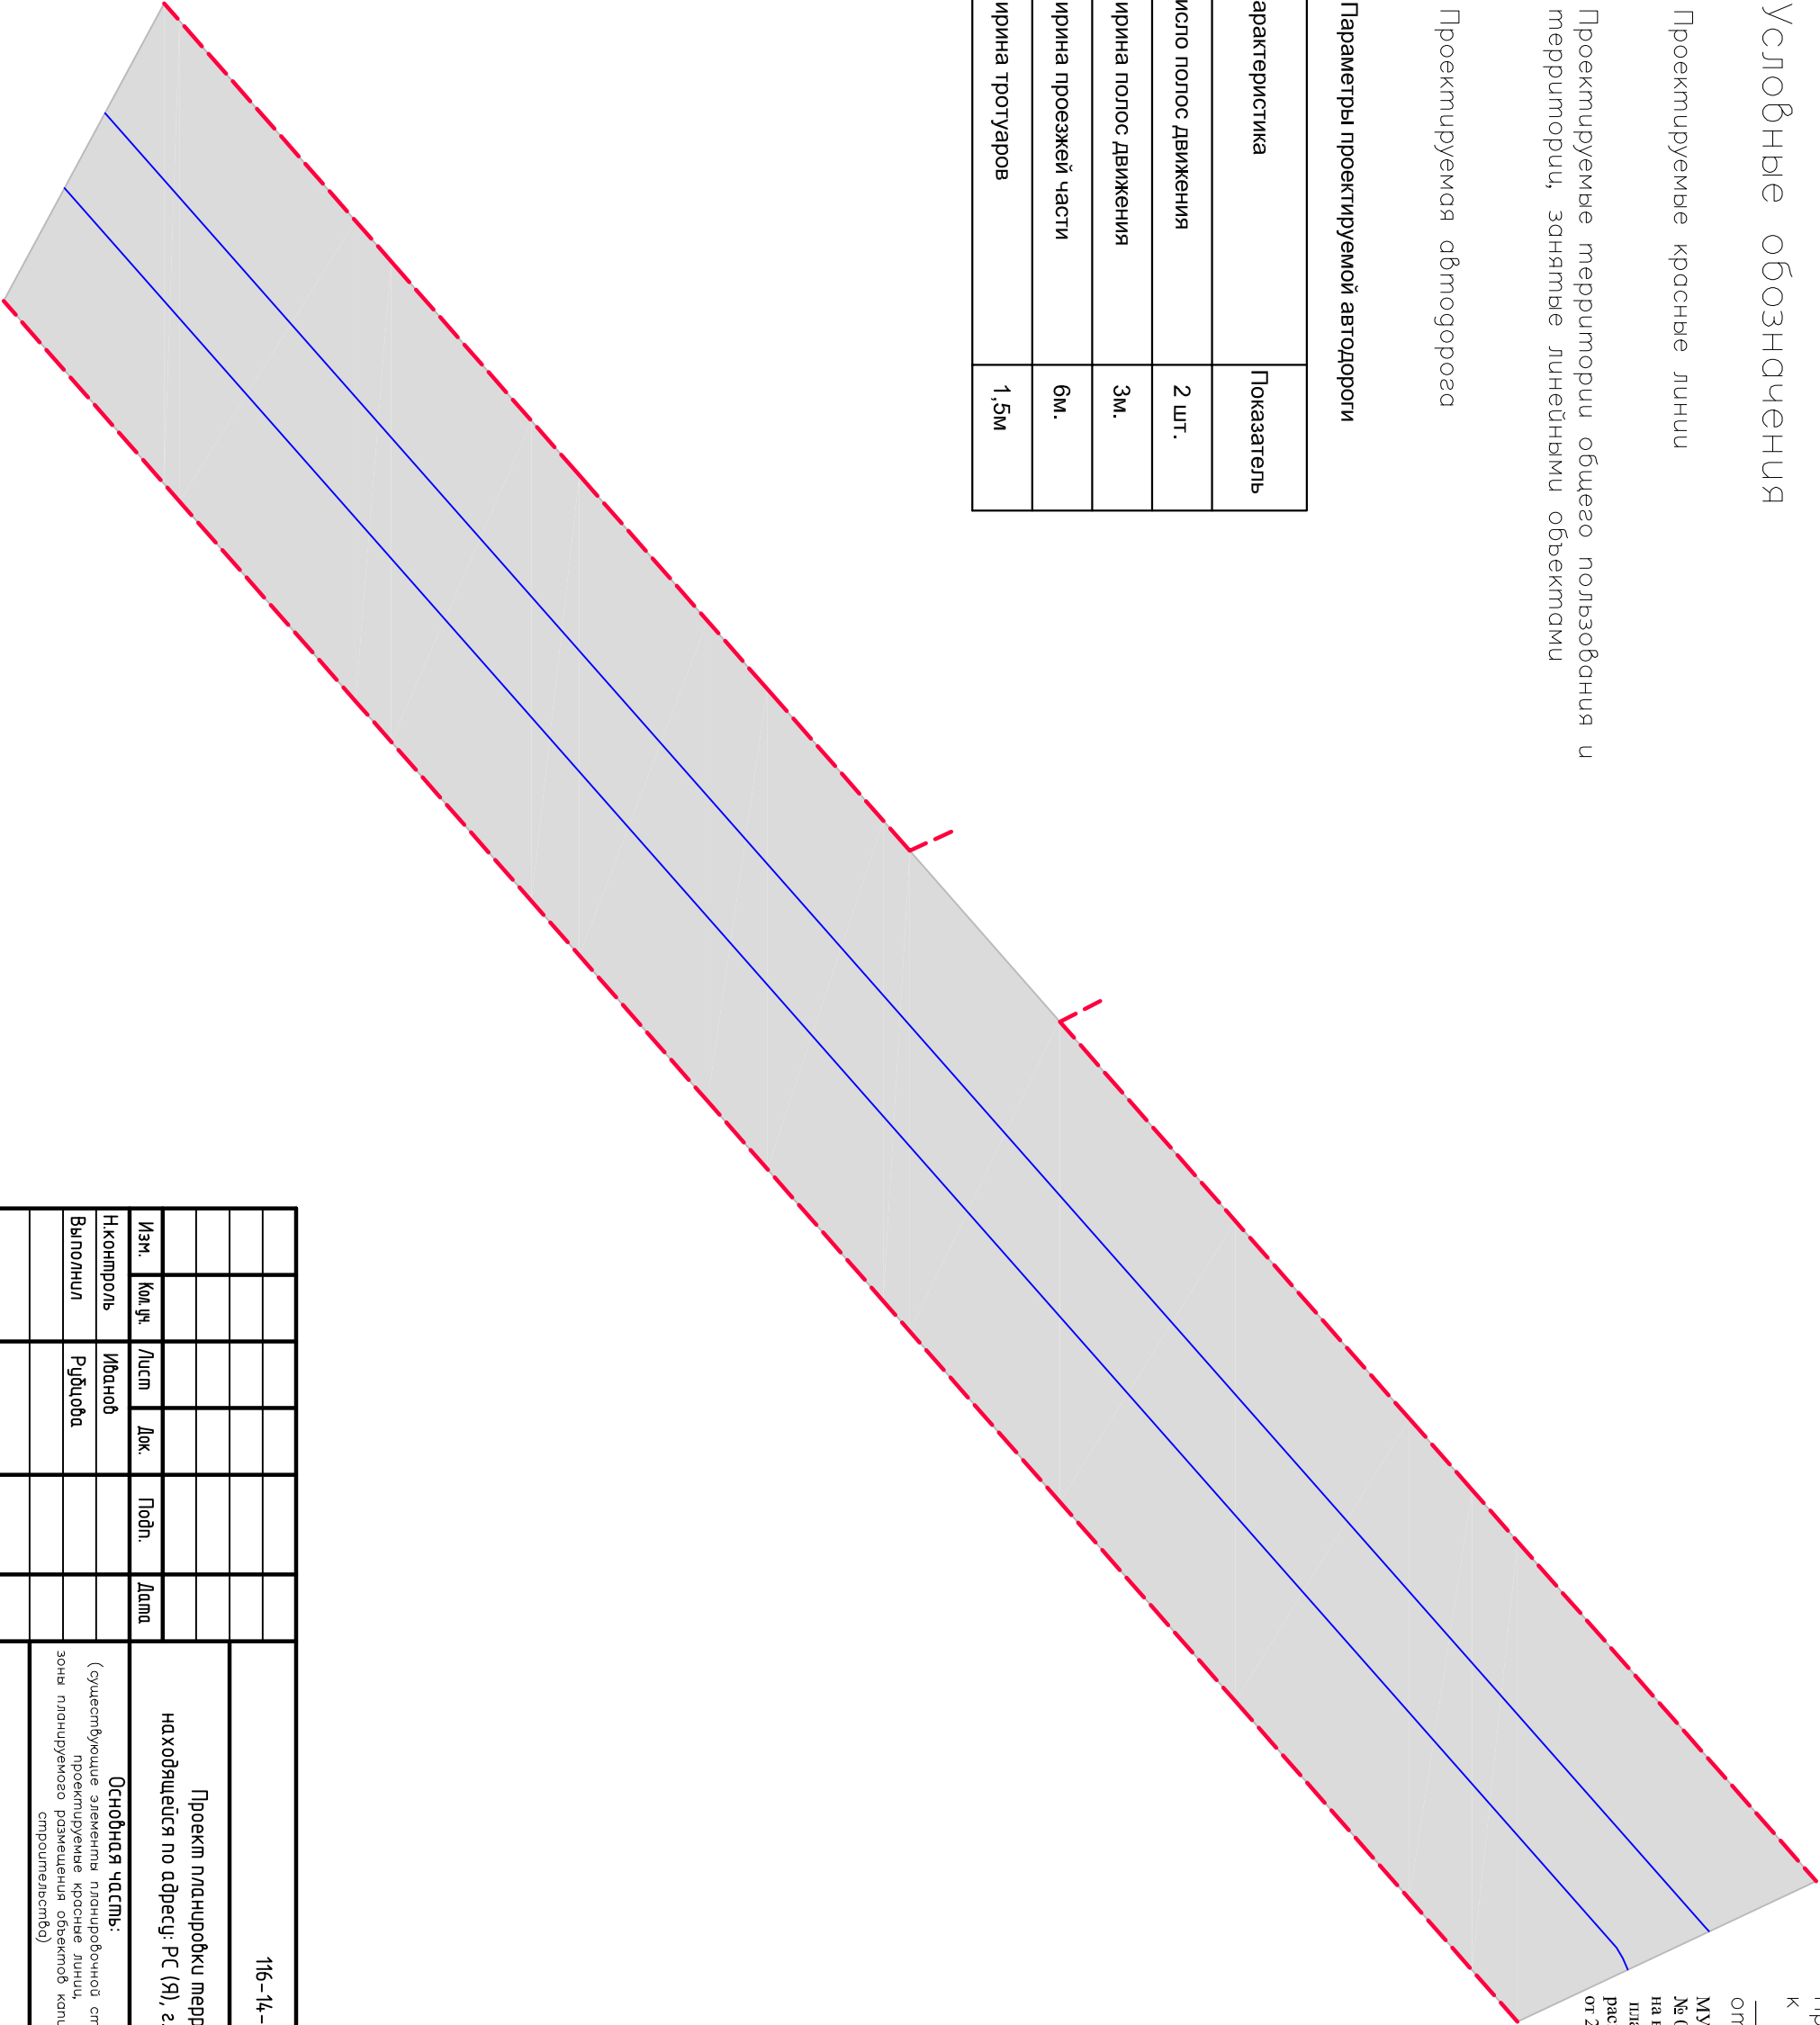

							116-14-17-ППТ			
							Проект планировки территории автодороги, находящейся по адресу: РС (Я), г. Ленск, мкр. Ханайдах, ул. Семейная			
Изм.	Кол. ил.	Лист	Док.	Подп.	Дата					
Н.Контроль	Иванов						Основная часть: (существующие элементы планировочной структуры, проектируемые красные линии, зоны планируемого размещения объектов строительства)	Стадия	Лист	Листов
Выполнил	Рубцова					-		1	8	
							1:500			
							ООО "СтройЕвКомплекс" г.Нободсудирск			