

Условные обозначения

Существующие элементы планировочной структуры

Проектируемые красные линии


Зоны планируемого размещения объектов капитального строительства

Территории общего пользования и территории, занятые линейными объектами

1
Территория под размещение проектируемого спортивного комплекса

2
Территория под размещение проектируемого многоквартирного жилого дома со встроенными административными помещениями (в том числе ЗАГС)

3
Территория под размещение проектируемого многоквартирного жилого дома со встроенными административными помещениями (в том числе Военкомат)

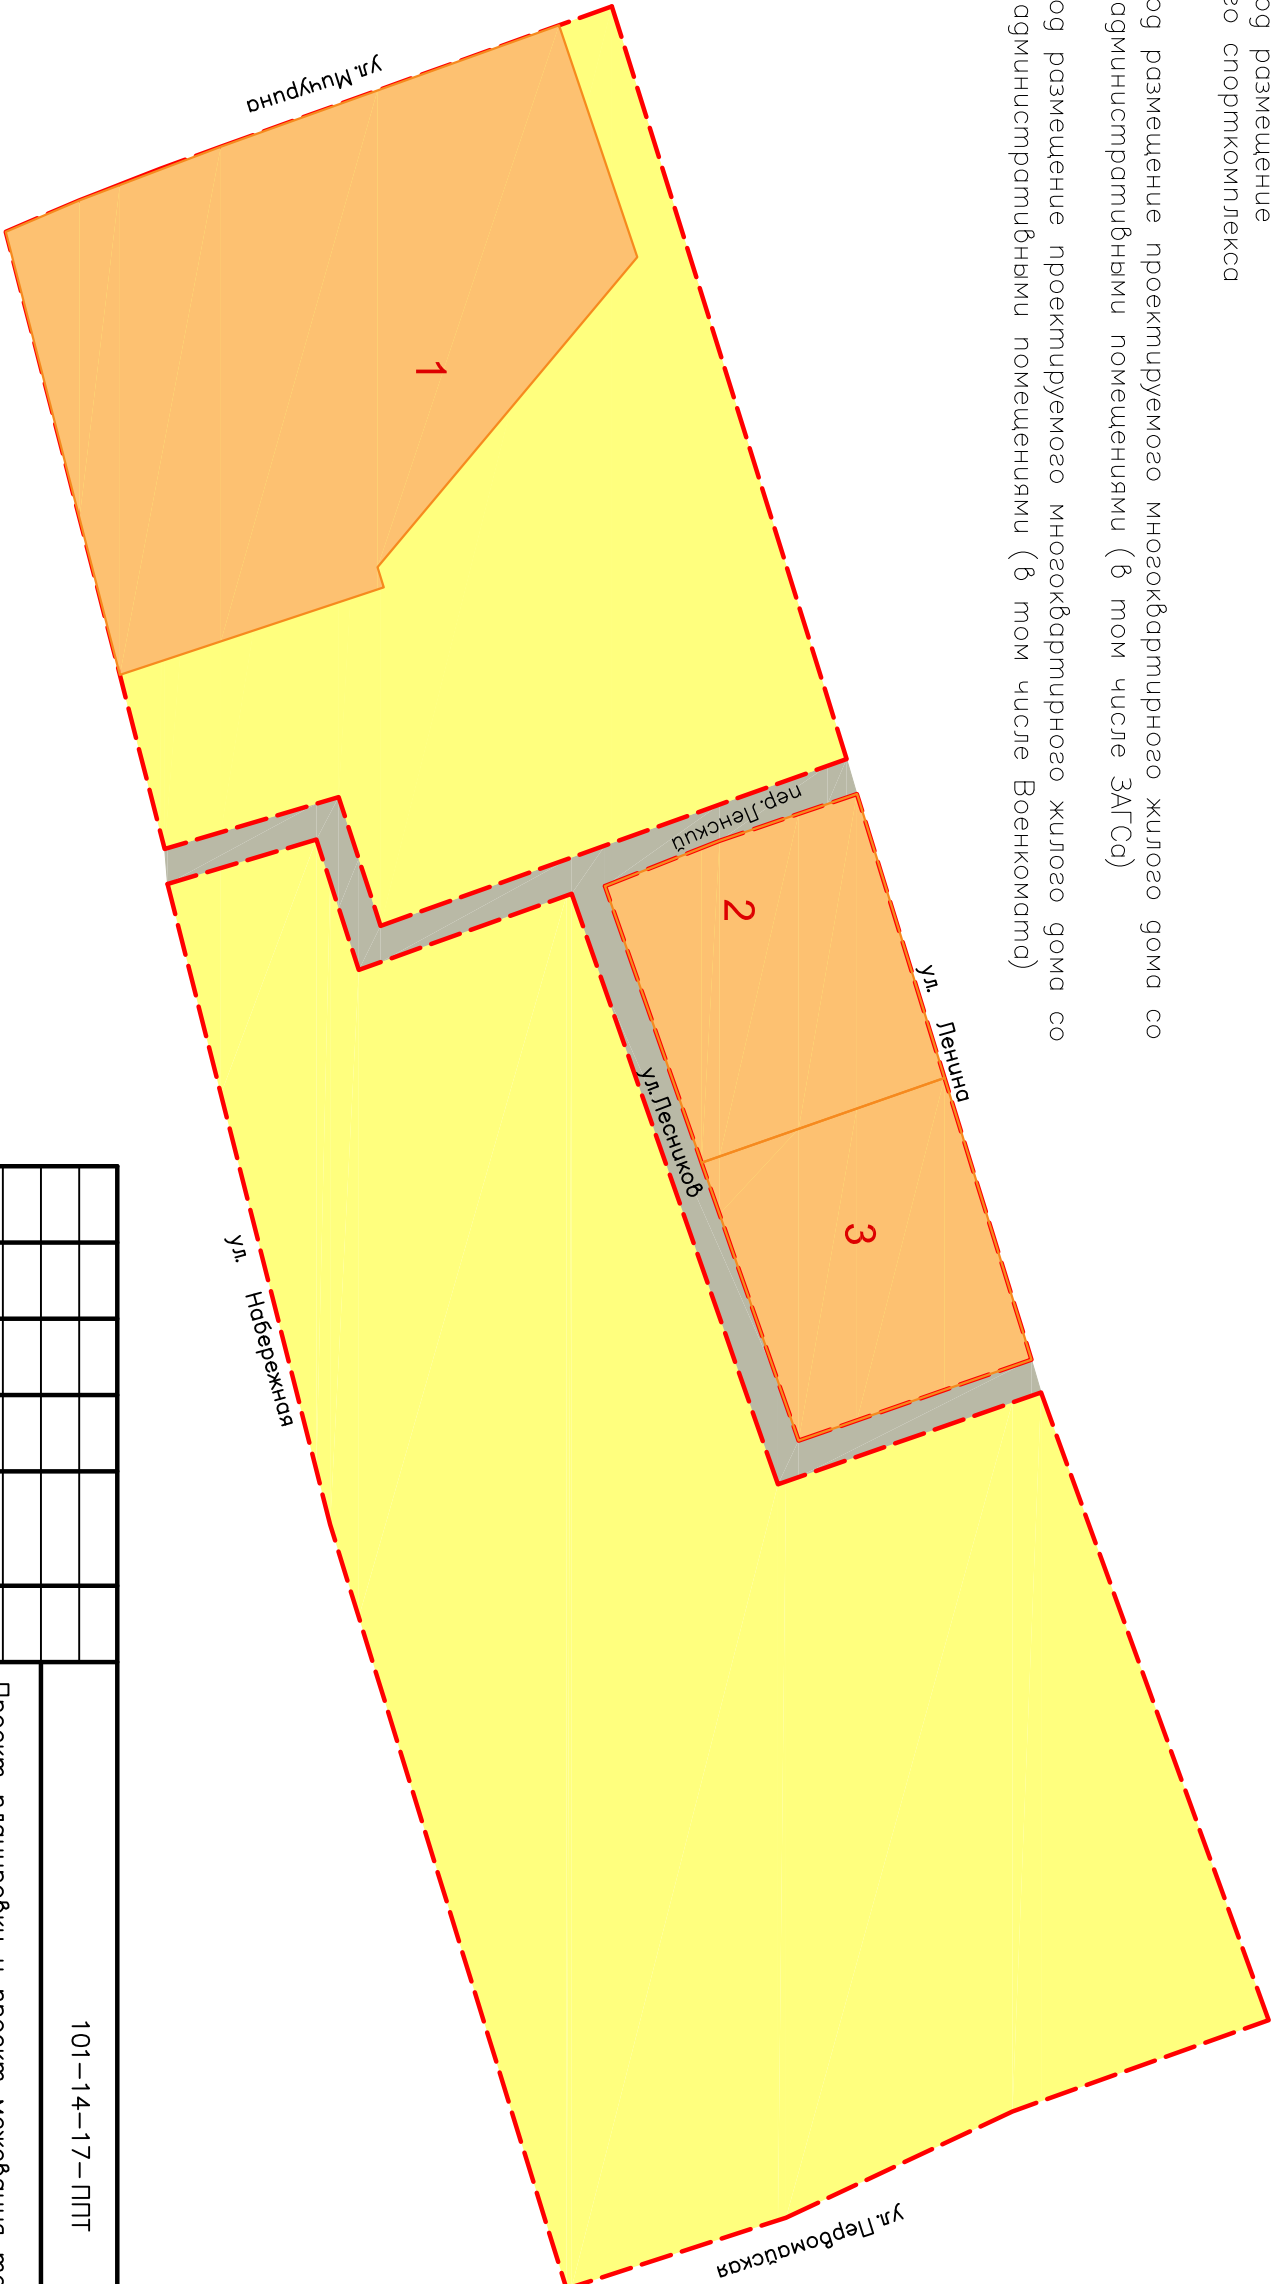

Приложение 1
к постановлению
от _____ № _____

101-14-17-ППТ									
							Проект планировки и проект межевания территории квартала 14:14:050043		
Изм.	Код ул.	Лист	Док.	Погр.	Дата				
Н. контроль		Иванов							
Выполнил		Рубцова					Основная часть: (существующие элементы планировочной структуры, проектируемые красные линии, зоны планируемого размещения объектов капитального строительства)		
1:2000							ООО "СтройГеоКомплекс", г. Новосибирск		