


Условные обозначения

- Охранная зона существующих инженерных сетей
- Санитарно–защитная зона трансформаторной подстанции
- Существующий земельный участок
- Существующий объект капитального строительства

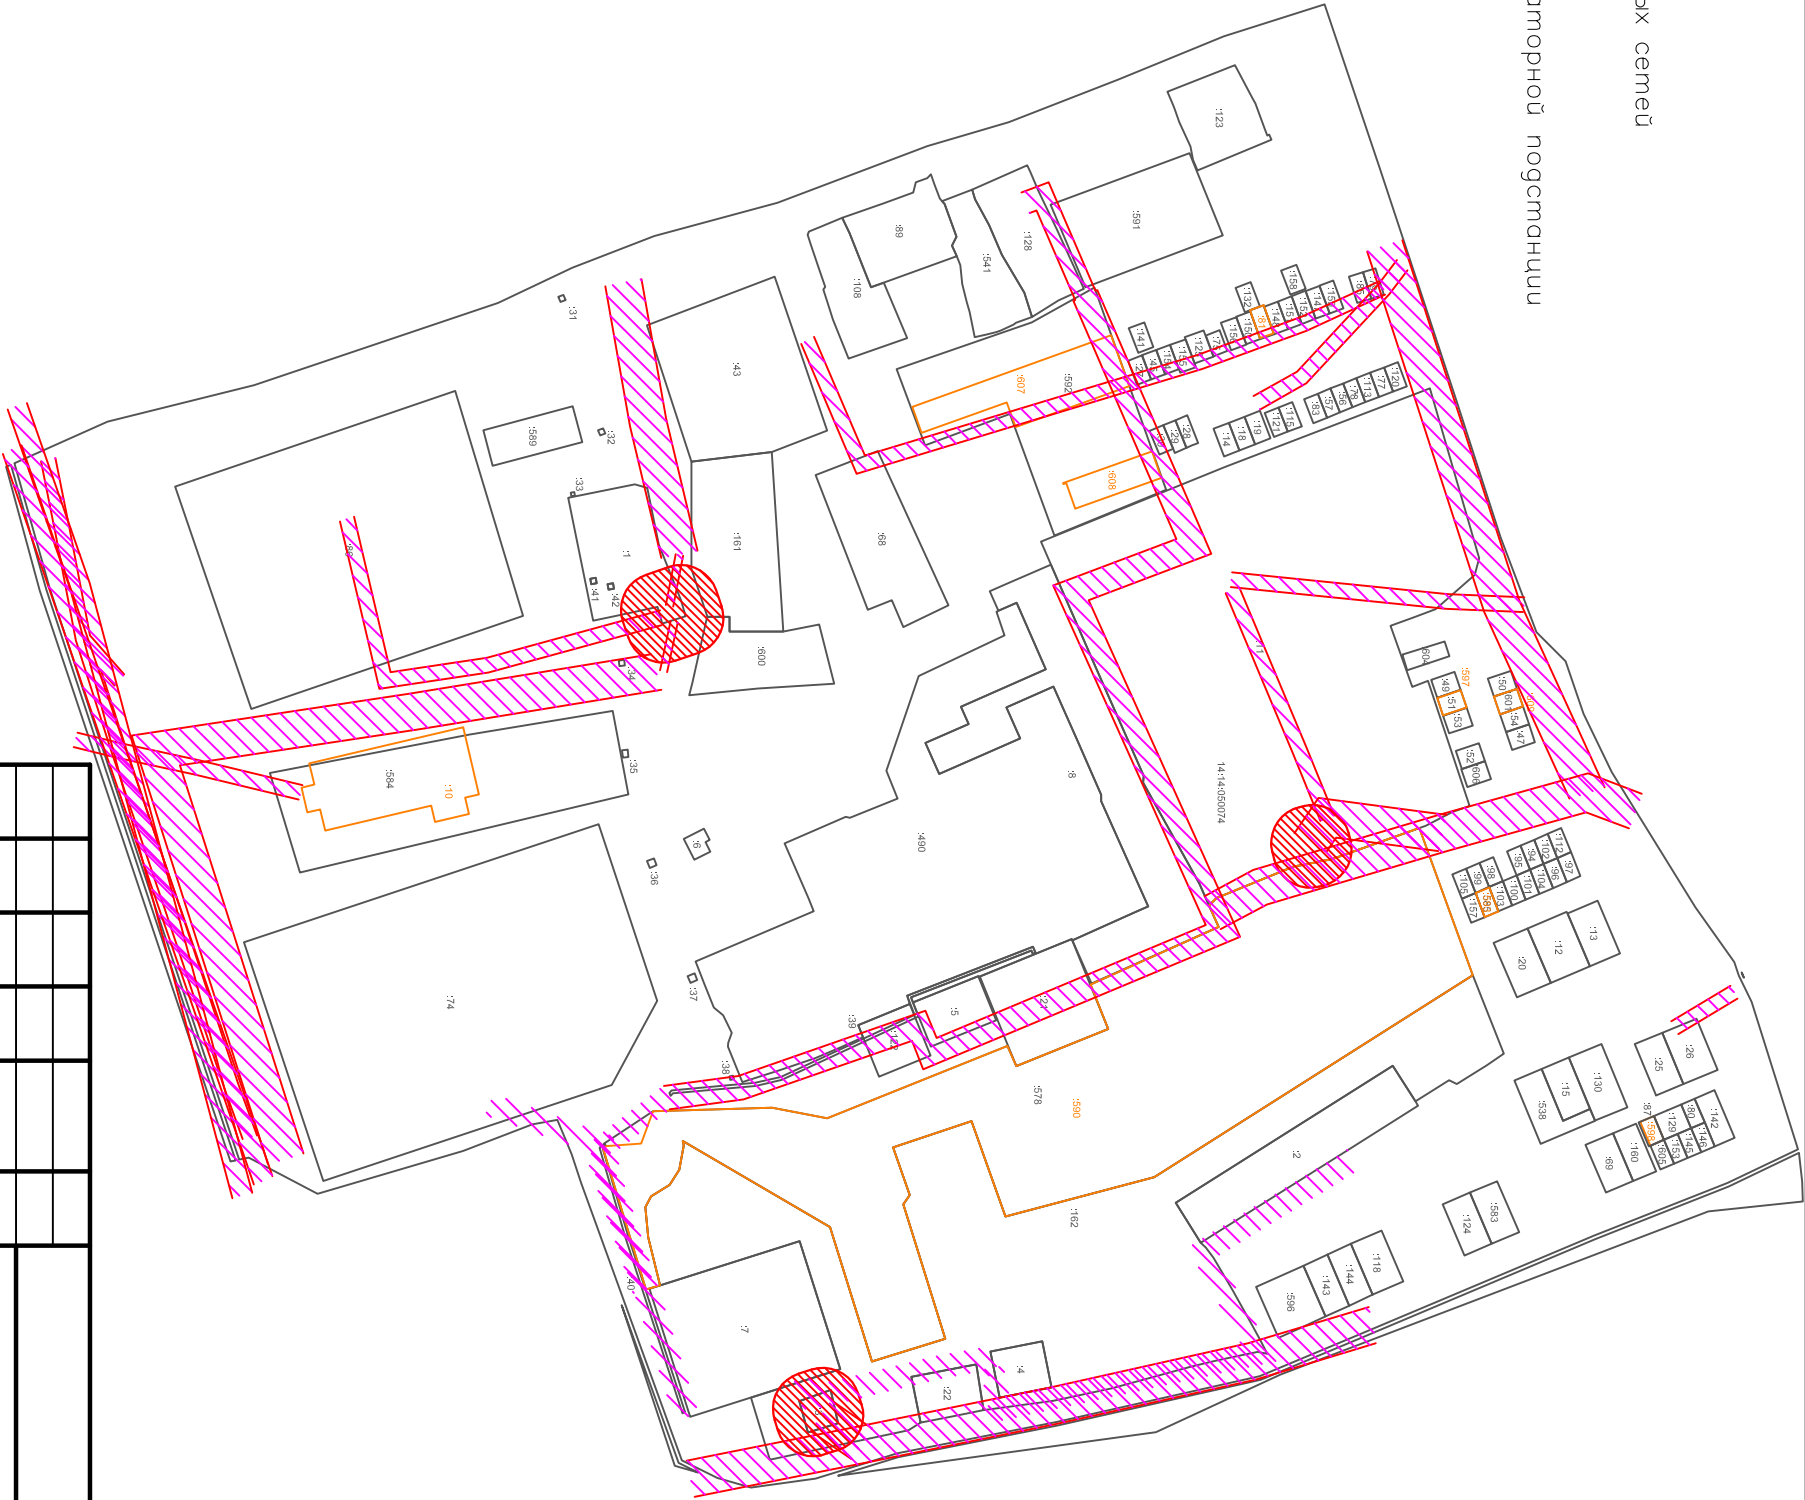

|   |  |  |  |  |        |      |        |  |  |
|---|--|--|--|--|--------|------|--------|--|--|
| 108-14-17-ПМТ   |  |  |  |  |        |      |        |  |  |
| Разработка проекта планировки и проекта межевания ул. Якутская (участок от ул. Победы до ул. Орджоникидзе, а также прилегающий к ней квартал) |  |  |  |  |        |      |        |  |  |
| Материалы по обоснованию  |  |  |  |  | Стация | Лист | Листов |  |  |
|   |  |  |  |  | -      | 2    |        |  |  |

|         |          |         |         |         |         |
|---------|----------|---------|---------|---------|---------|
| Изм.    | Кол. уч. | Лист    | № док.  | Подп.   | Дата    |
| Иванов  | Иванов   | Иванов  | Иванов  | Иванов  | Иванов  |
| Рудцова | Рудцова  | Рудцова | Рудцова | Рудцова | Рудцова |

|        |  |  |  |  |                                      |  |  |  |  |
|--------|--|--|--|--|--------------------------------------|--|--|--|--|
| 1:2000 |  |  |  |  | ООО "СтройЕвКомплекс" г. Новосибирск |  |  |  |  |
|--------|--|--|--|--|--------------------------------------|--|--|--|--|

|              |              |              |  |  |  |  |  |  |  |
|--------------|--------------|--------------|--|--|--|--|--|--|--|
| Согласовано  |              |              |  |  |  |  |  |  |  |
| Инв. № подл. | Подп. и дата | Взам. инв. № |  |  |  |  |  |  |  |
|              |              |              |  |  |  |  |  |  |  |