

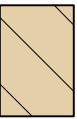
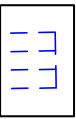
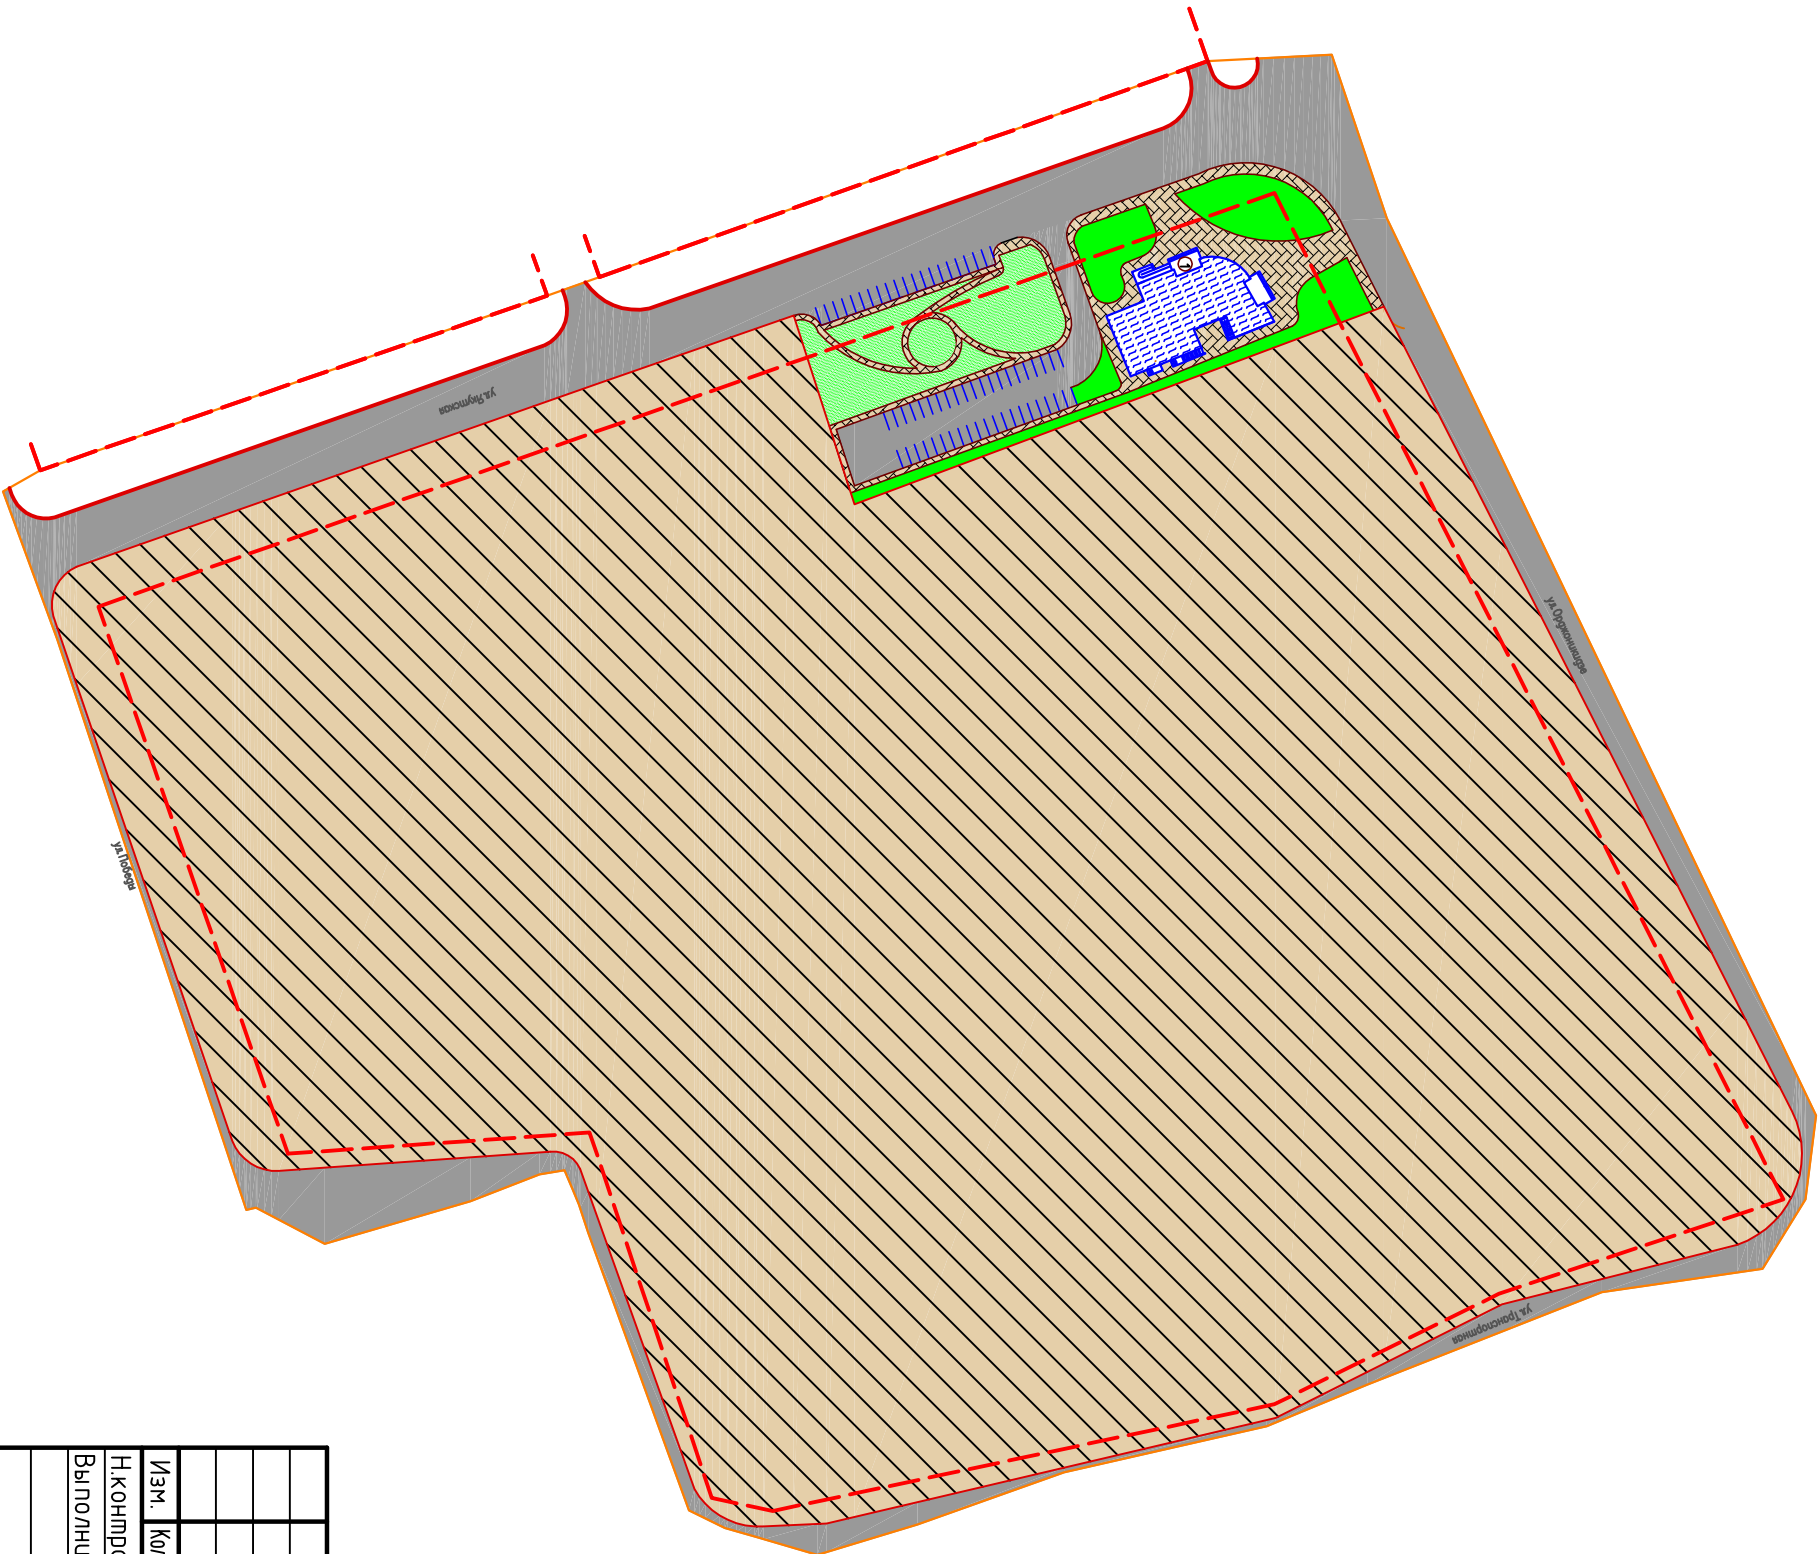


Условные обозначения

- Проектируемые красные линии
- Озеленение территории
- Тропиночная сеть
- Территория с существующей застройкой, не предусматривающая размещение новых объектов капитального строительства
- Проектируемые парковки
- Проектируемая территория для размещения административного здания



							108-14-17-ППТ		
							Разработка проекта планировки и проекта межевания ул. Якутская (участок от ул. Победы до ул. Орденомудее, а также прилегающие к ней территории)		
Изм.	Кол. уч.	Лист	док.	Подп.	Дата	Материалы по обоснованию:			
Н.Контроль		Иванов				(Вариант планировочного решения застройки территории)			
Выполнил		Рудцова				Стандия	Лист	Листов	
						-	7		
						1:2000			ООО "СтройЕвКомплекс"
									г.Новосибирск

Инв. № подл.			Согласовано			
Подп. и дата						
Взам. инв. №						