



Условные обозначения

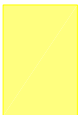

Существующие элементы планировочной структуры

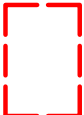

Проектируемые красные линии




Зоны планируемого размещения объектов капитального строительства



Территории общего пользования и территории, занятые линейными объектами



Проектируемое огнениостраивное здание

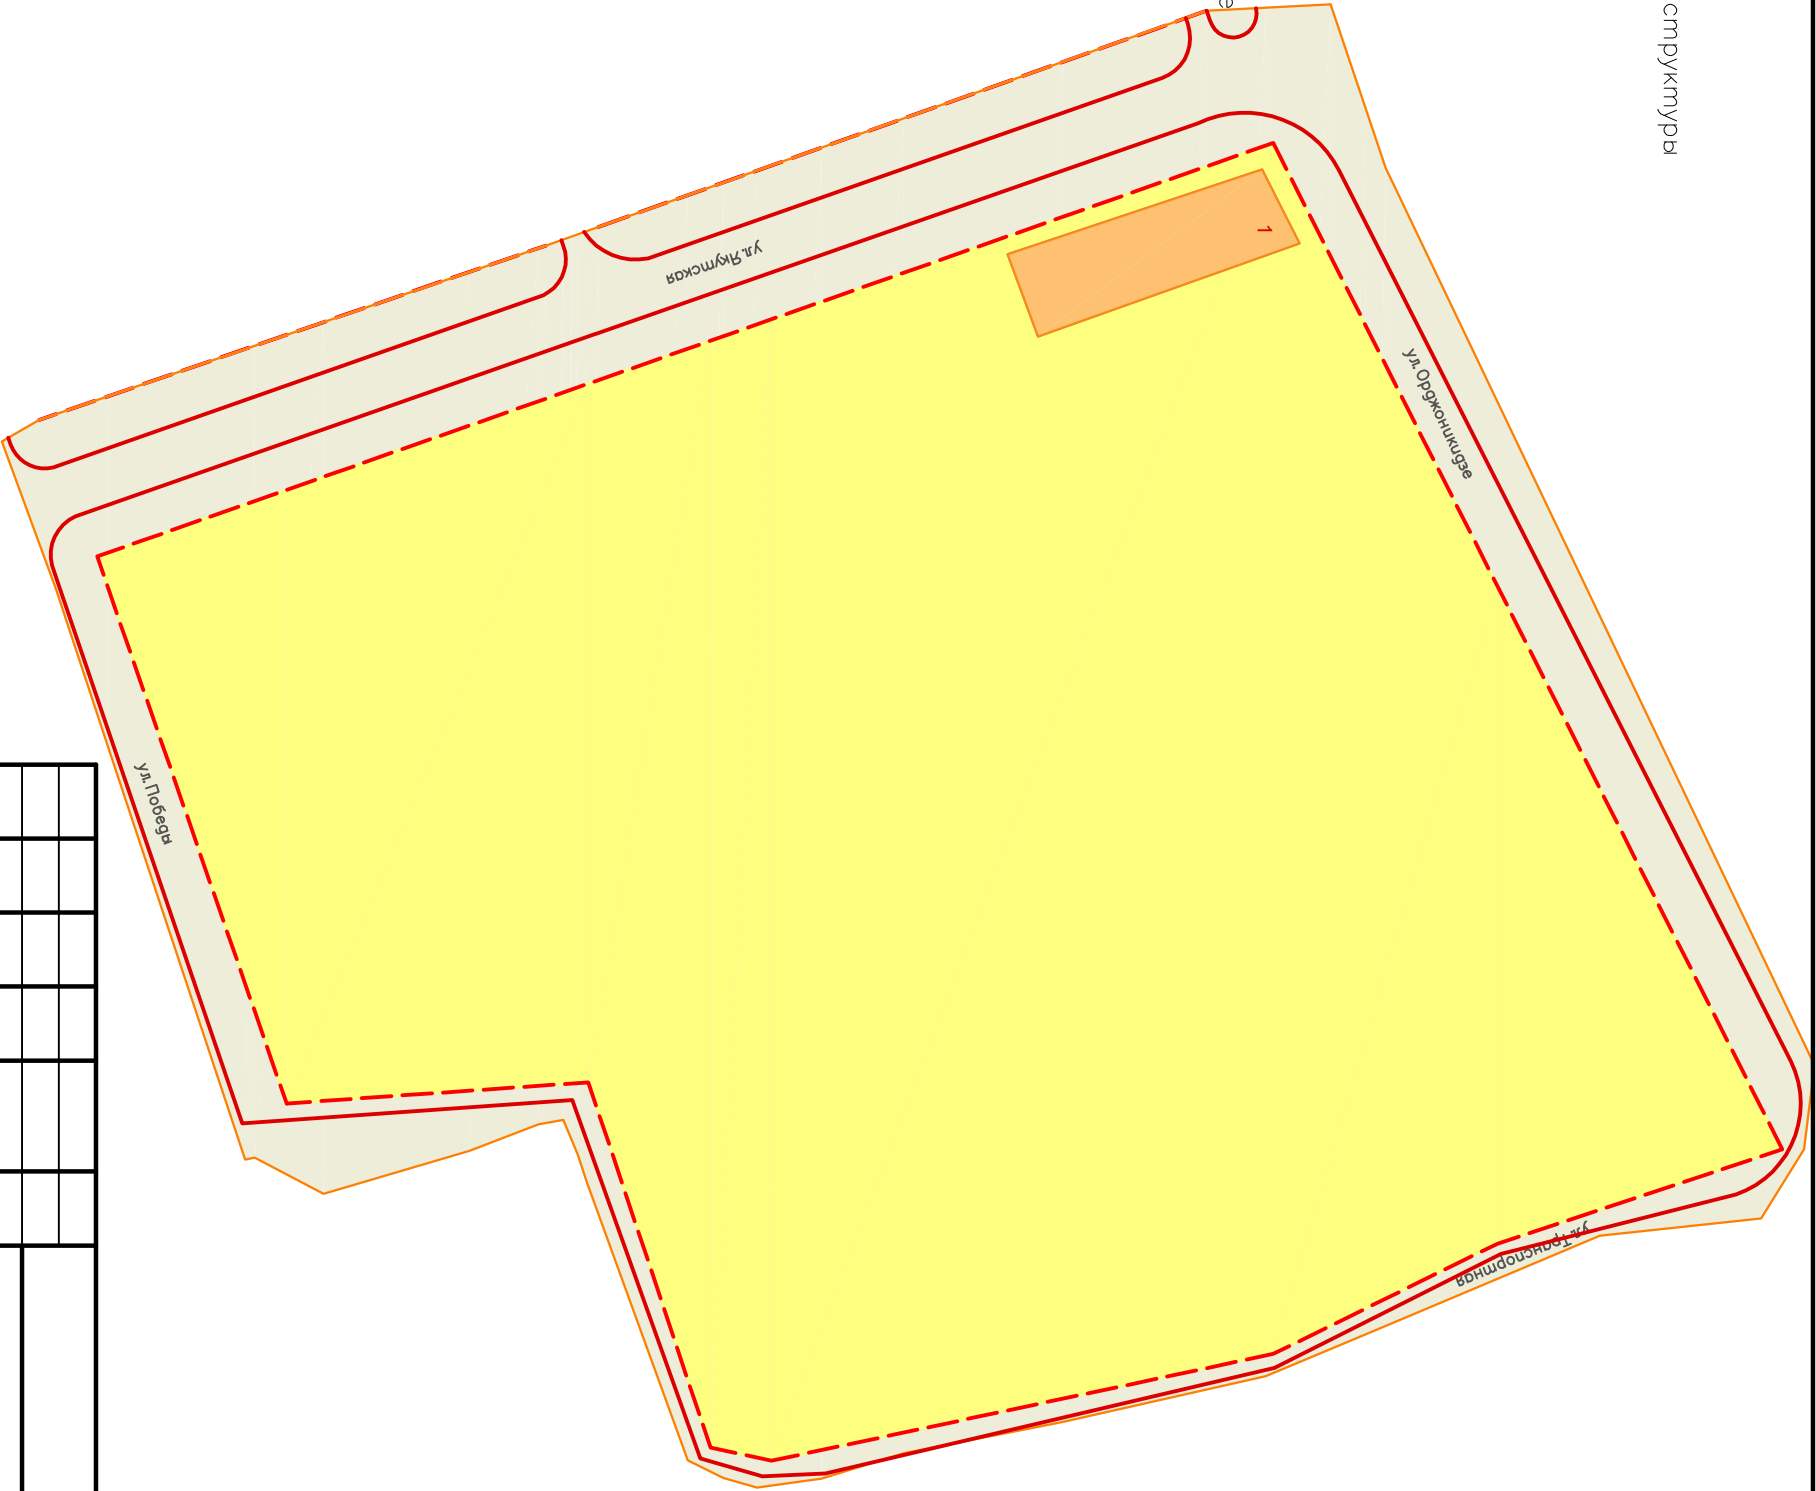

Приложение 1
к постановлению

от _____ № _____

Параметры проектируемой автодороги

№	Характеристика	Показатель
1	Число полос движения	4 шт.
2	ширина полос движения	3.5м.
3	ширина проезжей части	14м.
Проектируемая автодорога, с двухсторонним движением является магистральной улицей общегородского значения 3-го класса		

Согласовано

Инв. № подл.	Подп. и дата	Взам. инв. №

108-14-17-ППТ

Разработка проекта планировки и проекта межевания ул. Якутская
(участок от ул. Победы до ул. Орджоникидзе, а также прилегающие к ней территории)

Основная часть:

(существующие элементы планировочной структуры, проектируемые красные линии, зона планируемого размещения объектов капитального строительства)

Смодия Лист Листов

- 1 9

1:2000

ООО "СтройЕвКомплекс"
г.Нобосидирск