

Утверждена постановлением администрации МО "Город Ленск"


№ 07-03-000367 от 14.08.2016.

Схема
расположения земельного участка на кадастровом плане территории
кадастрового квартала 14:14:050032

Условный номер земельного участка: ЗУ1		
Площадь земельного участка 606 кв.м.		
Обозначение характерных точек	Координаты	
	X	Y
1	845976.31	549143.67
2	845996.18	549128.65
3	846000.74	549134.69
4	846004.45	549140.79
5	846006.17	549143.06
6	846010.05	549148.69
7	845999.56	549156.98
8	845990.88	549163.63
1	845976.31	549143.67

Система координат МСК 88 1414 Ленск

Масштаб 1:1000

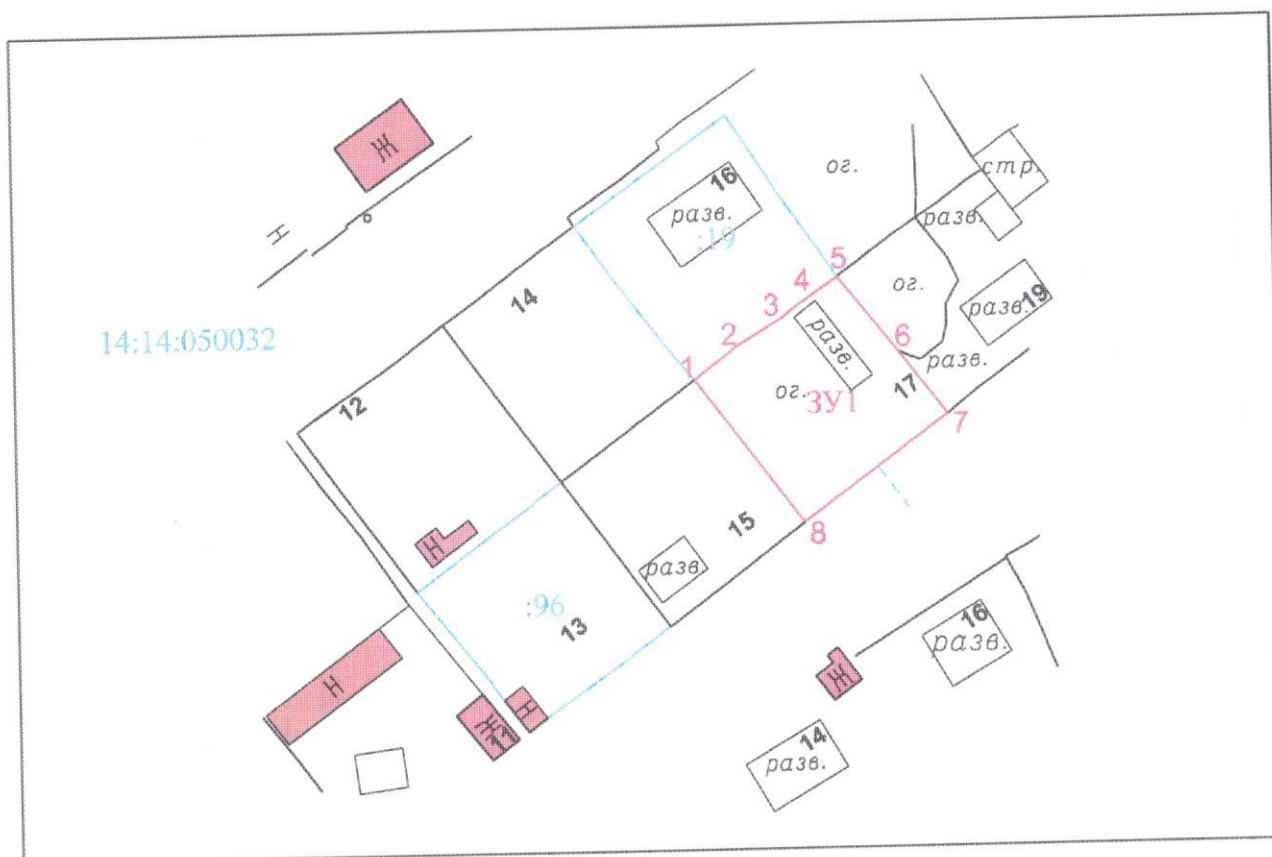

Условные обозначения

- граница земельного участка
- границы смежных земельных участков, согласно сведений ГКН
- - - доступ к образуемому земельному участку
- 1 - характеристическая точка границы образуемого земельного участка
- 14:14:050032 - номер кадастрового квартала
- ЗУ1 - вновь образованный земельный участок
- :19 - кадастровый номер земельного участка