


УСЛОВНЫЕ ОБОЗНАЧЕНИЯ

- Граница проектируемой территории
- Устанавливаемые красные линии
- Существующие объекты капитального строительства
- 166.39 Существующие отметки рельефа
- 55,4 м. Расстояние в метрах
- Направление уклона

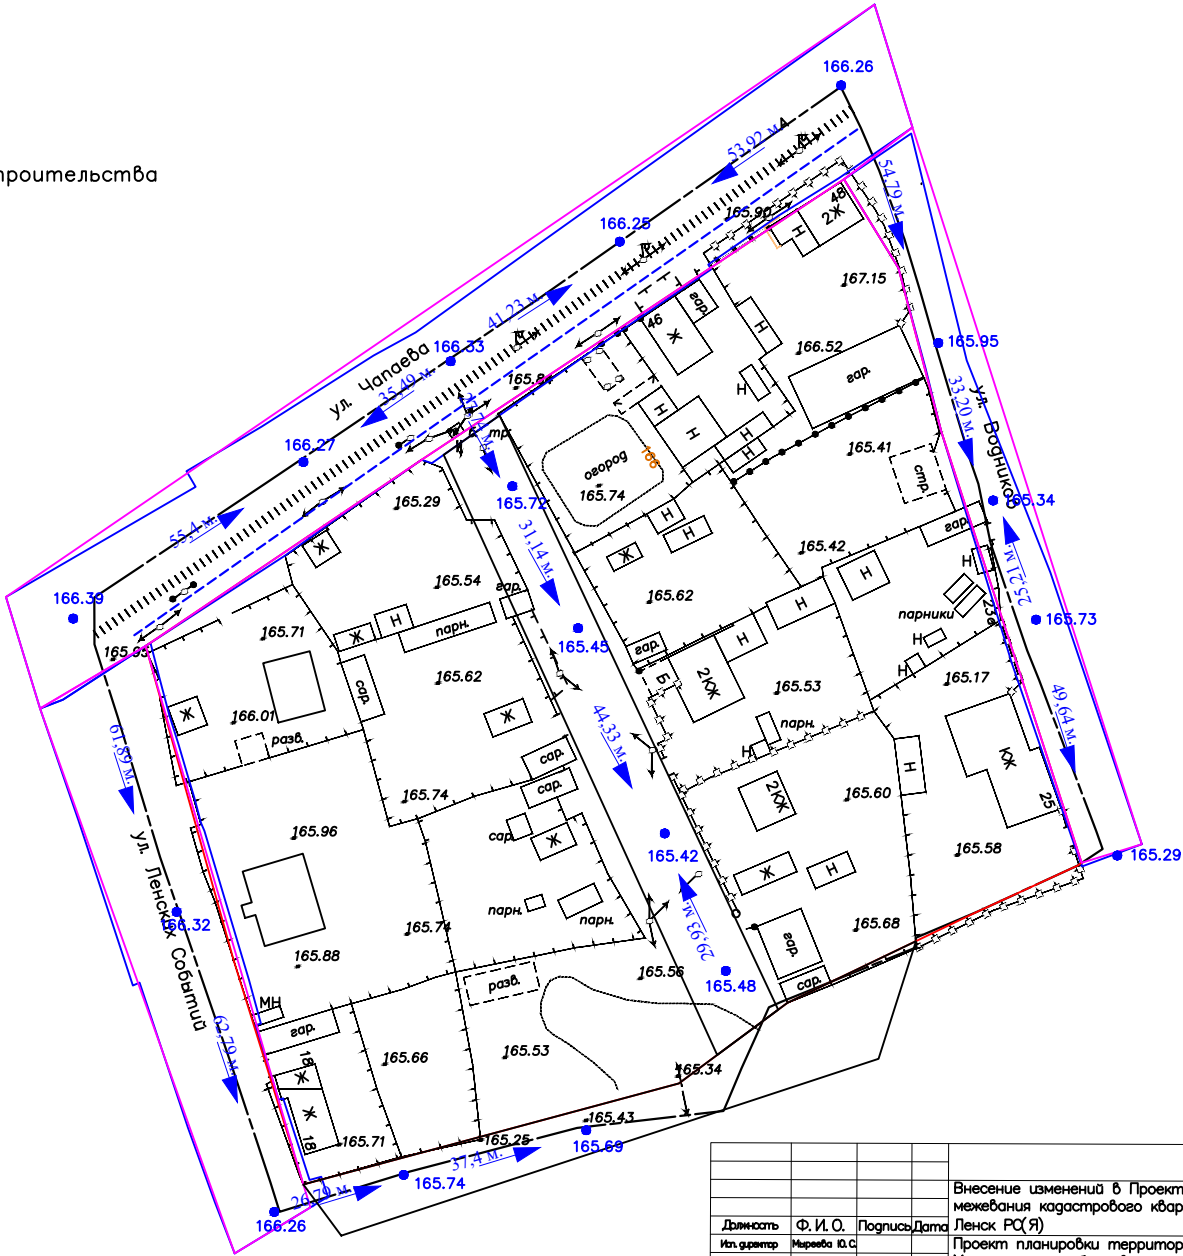

				Внесение изменений в Проект планировки и Проект межевания кадастрового квартала 14:14:050035 г. Ленск РС(Я)
Должность	Ф. И. О.	Подпись	Дата	Проект планировки территории, Материалы по обоснованию. Основная часть (утверждаемая)
Исполнитель	Муреева Ю.С.			
Одобрено	Федоров А.И.			
				Схема вертикальной планировки Масштаб 1:1000
				ООО "Ленземгео-центр" г. Ленск