



г. Ленск. Проект планировки с проектом межевания территории по объекту «Уличные газовые сети г. Ленска Ленского района Республики Саха (Якутия)». М1:2000

План границ охранной зоны газопроводов

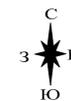

Условные обозначения

-  Проектируемый подземный газопровод высокого давления;
-  Проектируемый подземный газопровод низкого давления;
-  Существующий подземный газопровод ;
-  Газорегуляторный пункт;
-  Охранная зона газопроводов

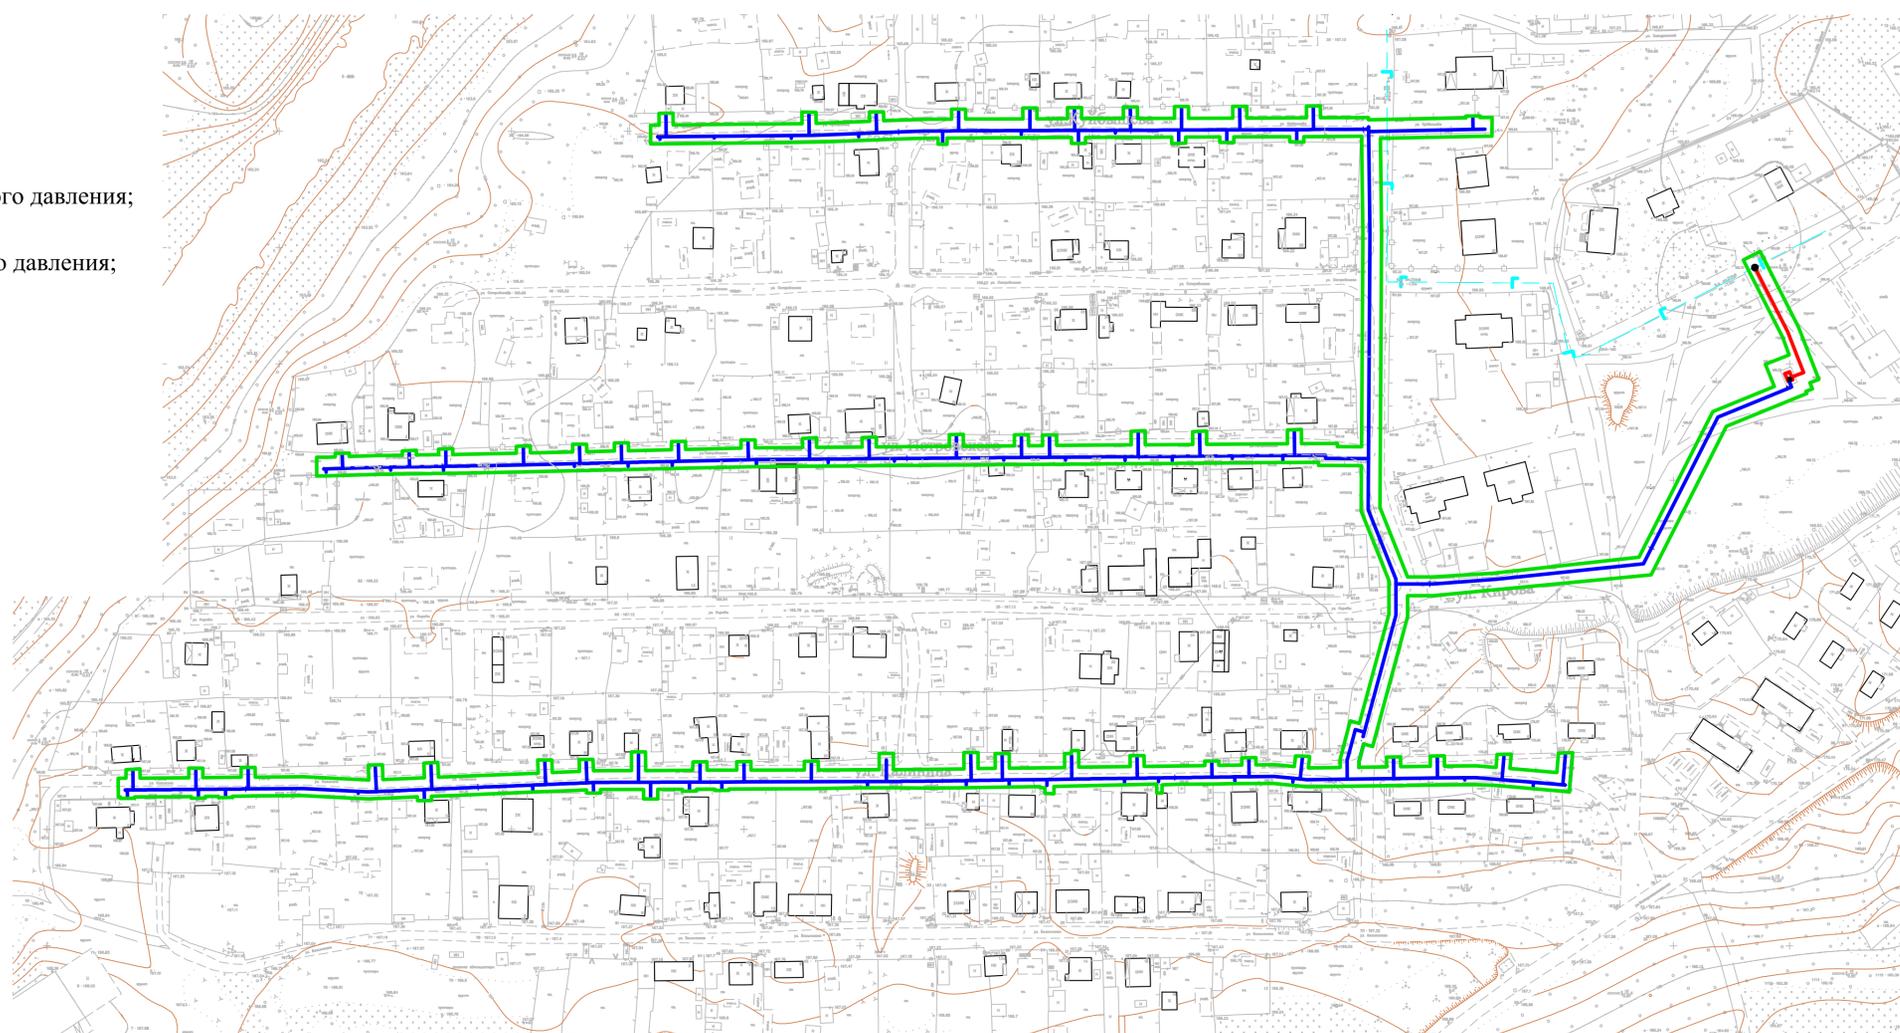

ООО "Геоземкадастр"

Генеральный план с проектом планировки и г. Ленск
Ленского района Республики Саха (Якутия)

наименование чертежа: инв. №	дип	Карты планировочного размещения объектов газоснабжения М1:2000
---------------------------------	-----	---