


г.Ленск. Проект планировки с проектом межевания территории по объекту «Уличные газовые сети г.Ленска Ленского района Республики Саха (Якутия)». М1:2000  
Схема размещения проектируемой территории.

С  
3  
Ю  
В

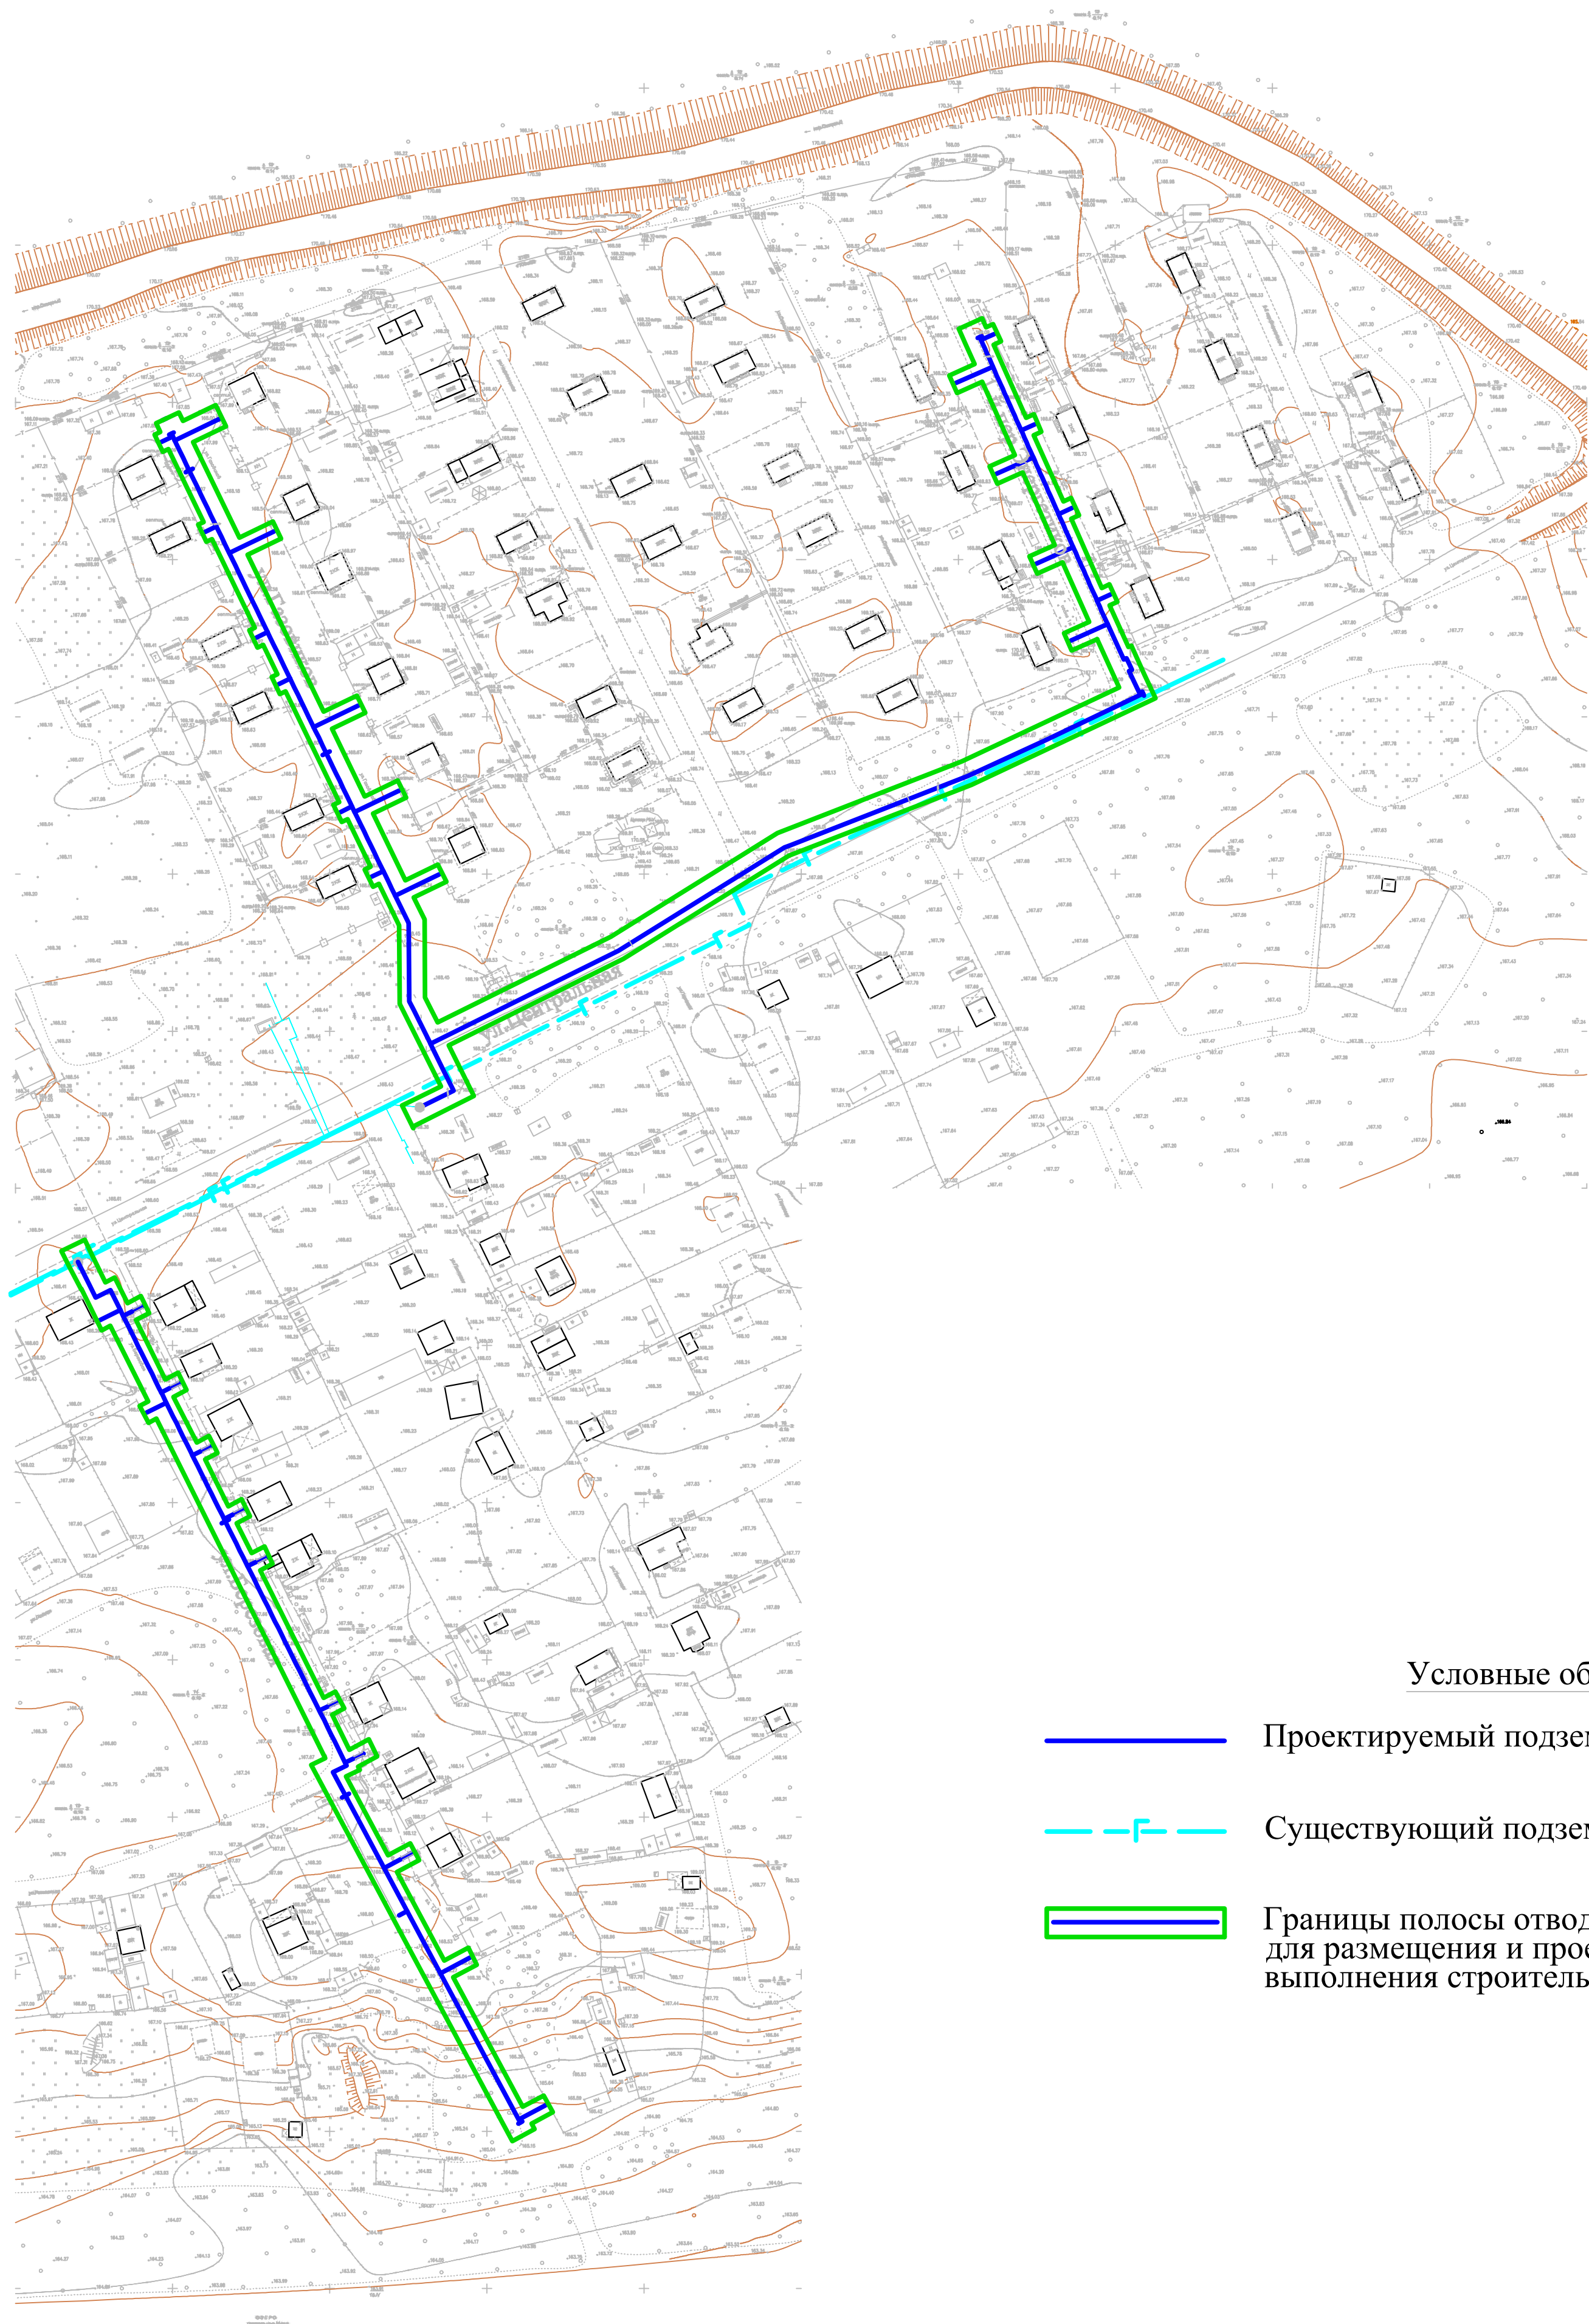

Условные обозначения

- Проектируемый подземный газопровод низкого давления;
- - - Существующий подземный газопровод ;
- Границы полосы отвода земель на период строительства для размещения и проезда строительной техники, выполнения строительно-монтажных работ;