



г.Ленск. Проект планировки с проектом межевания территории по объекту «Уличные газовые сети г.Ленска Ленского района Республики Саха (Якутия)». М1:2000

Схема размещения проектируемой территории.

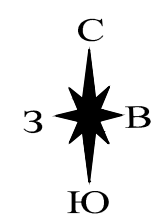

Условные обозначения

- Проектируемый подземный газопровод высокого давления;
- Проектируемый подземный газопровод низкого давления;
- - - Существующий подземный газопровод ;
- Границы полосы отвода земель на период строительства для размещения и проезда строительной техники, выполнения строительно-монтажных работ;
- Газорегуляторный пункт

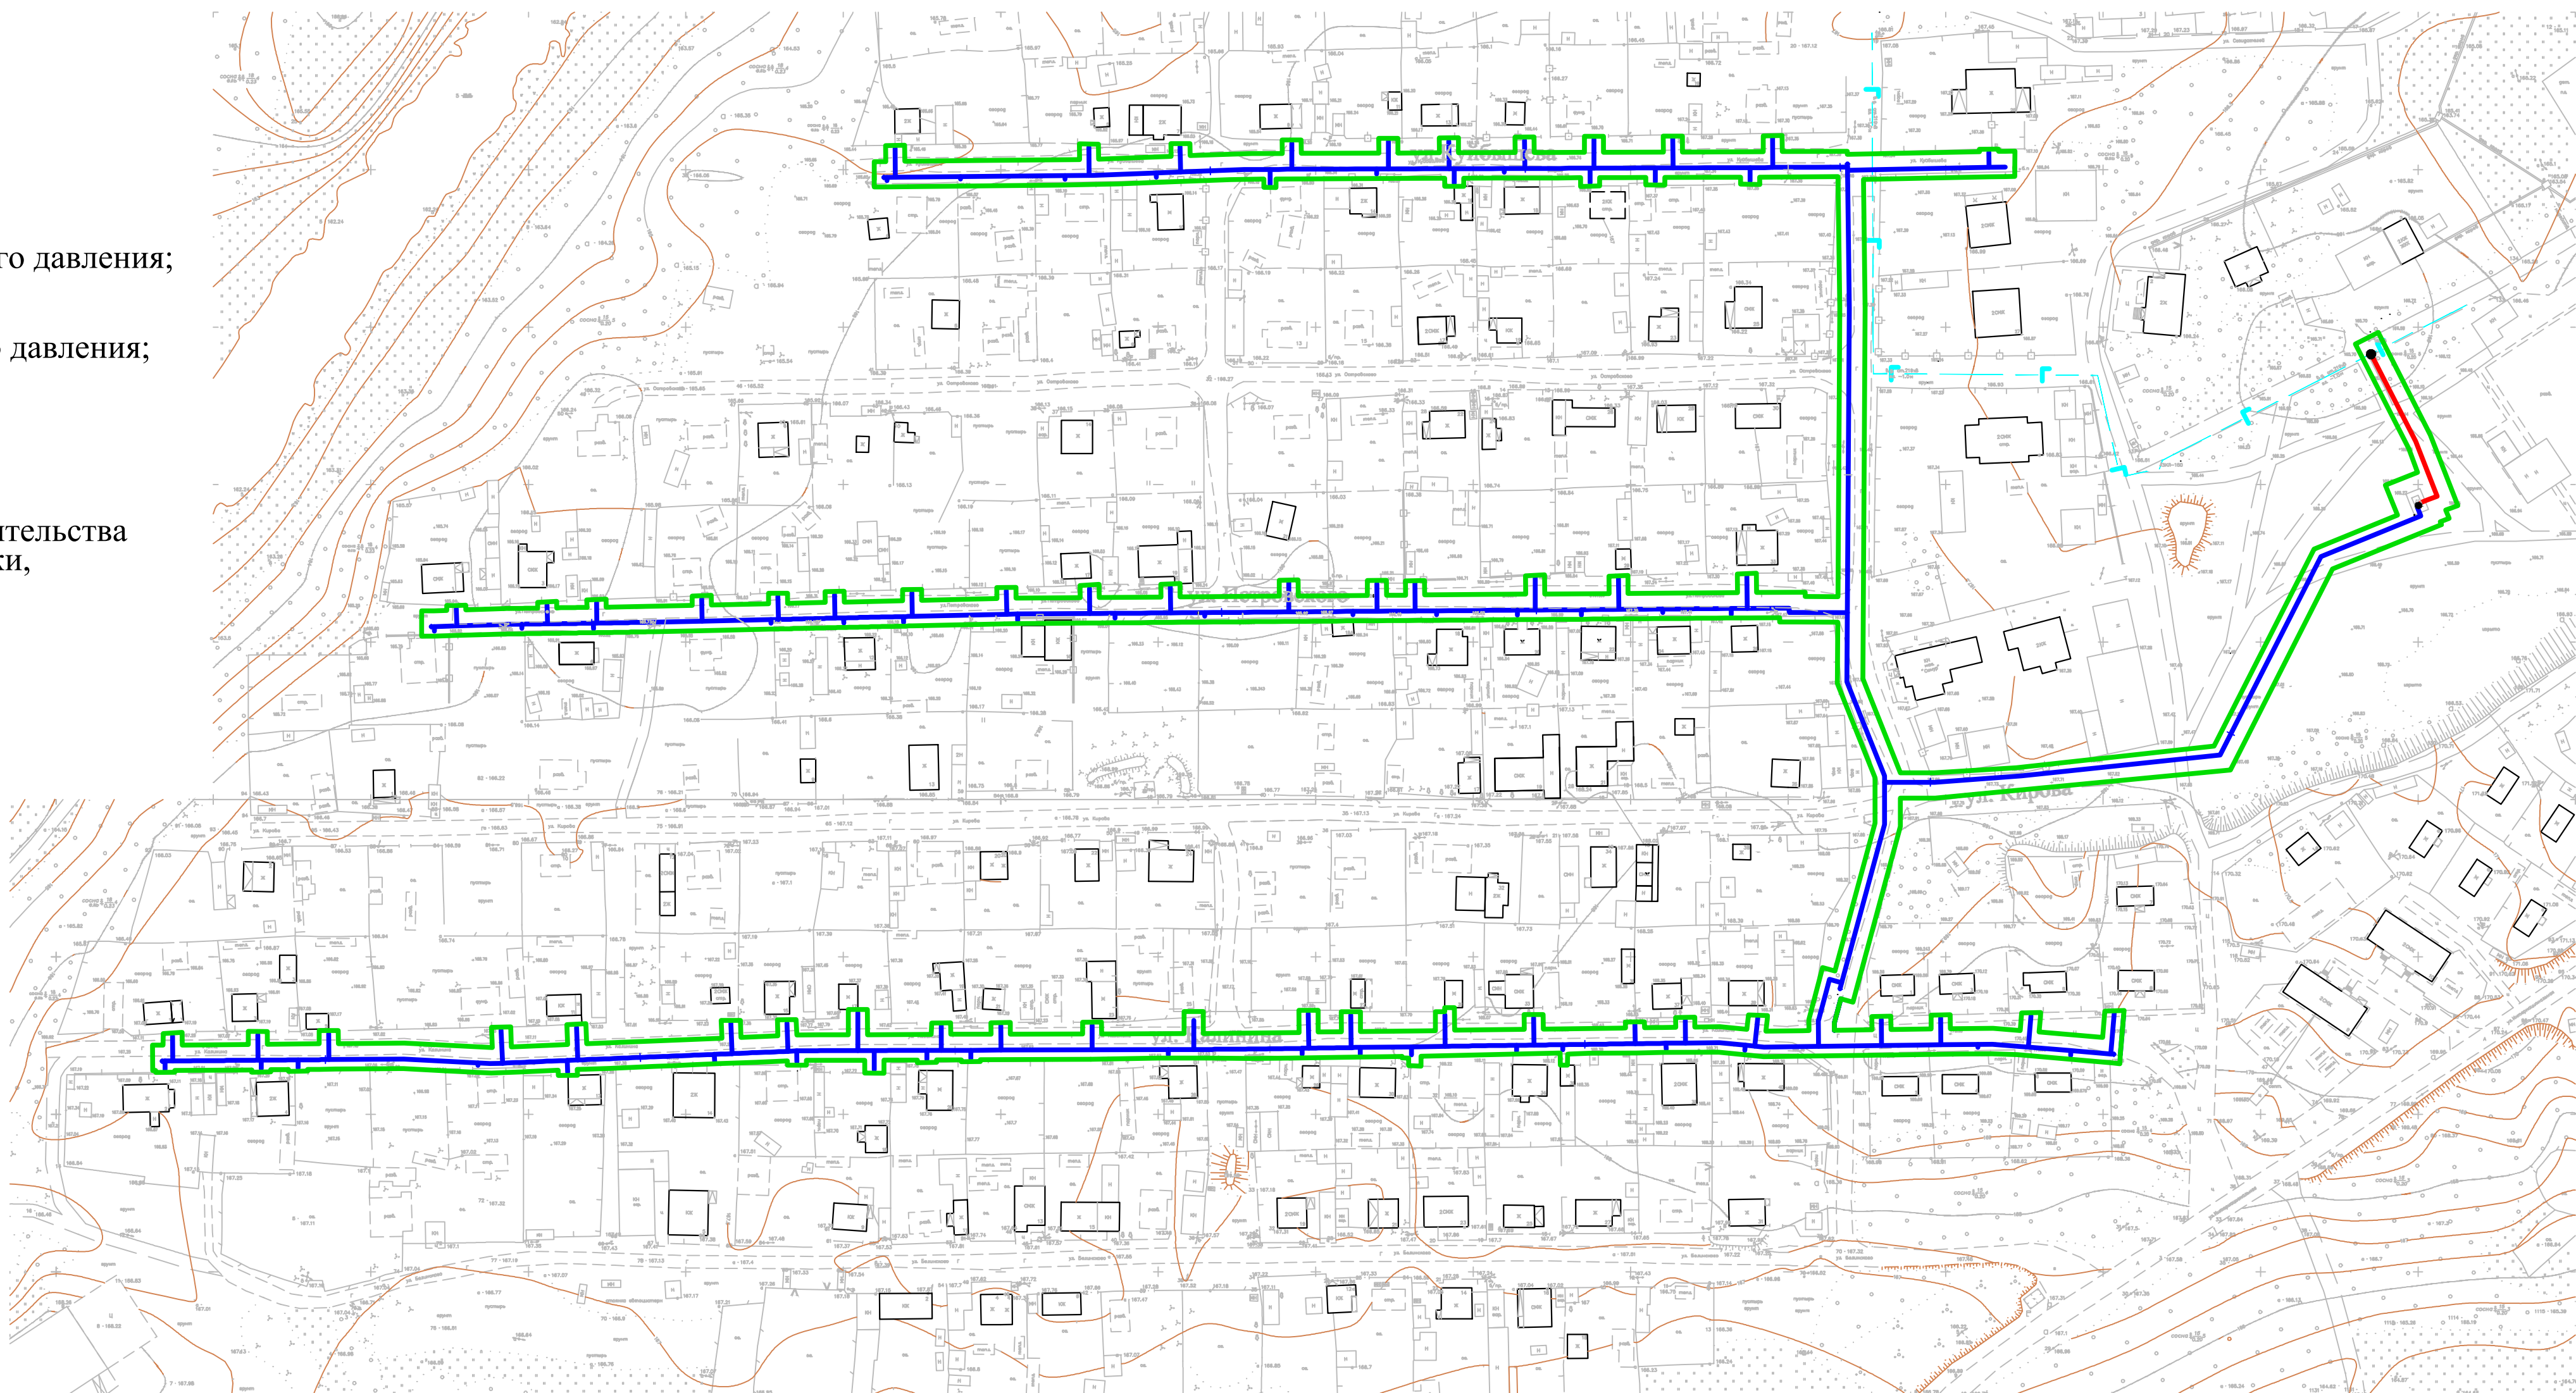

ООО "Геоэземкадастр"

Генеральный план с проектом планировки и г.Ленск
Ленского района Республики Саха (Якутия)

наименование чертежа:	дп	Карта планируемого размещения
инв. №		объектов газоснабжения М1:2000