


Перечень земельных участков под проектируемый объект за счет изъятия с изменением границ

№	Кадастровый номер	Вид разрешенного использования земельного участка	Площадь кв.,м	Площадь изъятия кв.,м
	14:14:050069:88	Земельные участки, предназначенные для размещения производственных и административных зданий, строений, сооружений промышленности, коммунального хозяйства, материально-технического, продовольственного снабжения, сбыта и заготовок	3398.51	153,21
	14:14:050069:79	Земельные участки, предназначенные для размещения гаражей и автостоянок	1206.37	91,11
	14:14:050069:91	Земельные участки, предназначенные для размещения производственных и административных зданий, строений, сооружений промышленности, коммунального хозяйства, материально-технического, продовольственного снабжения, сбыта и заготовок	2660	223,25
	14:14:050069:81	Земельные участки, предназначенные для размещения производственных и административных зданий, строений, сооружений промышленности, коммунального хозяйства, материально-технического, продовольственного снабжения, сбыта и заготовок	2366.10	114,02
	14:14:050078:198	Под производственную базу	1690,0	1082,95
	14:14:050078:199	Под производственную базу	5321,01	139,68
	14:14:050078:201	Под производственную базу	22698.14	418,54
	14:14:050070:35	Индивидуальный жилой дом	491	64,74
	14:14:005070:664	Для размещения объектов торговли	541	16,97
	14:14:005070:49	-	8	8
	14:14:005070:50	-	8	8
	14:14:050078:2	Под производственную базу	19825.81	129,45
	ИТОГО			2449,92

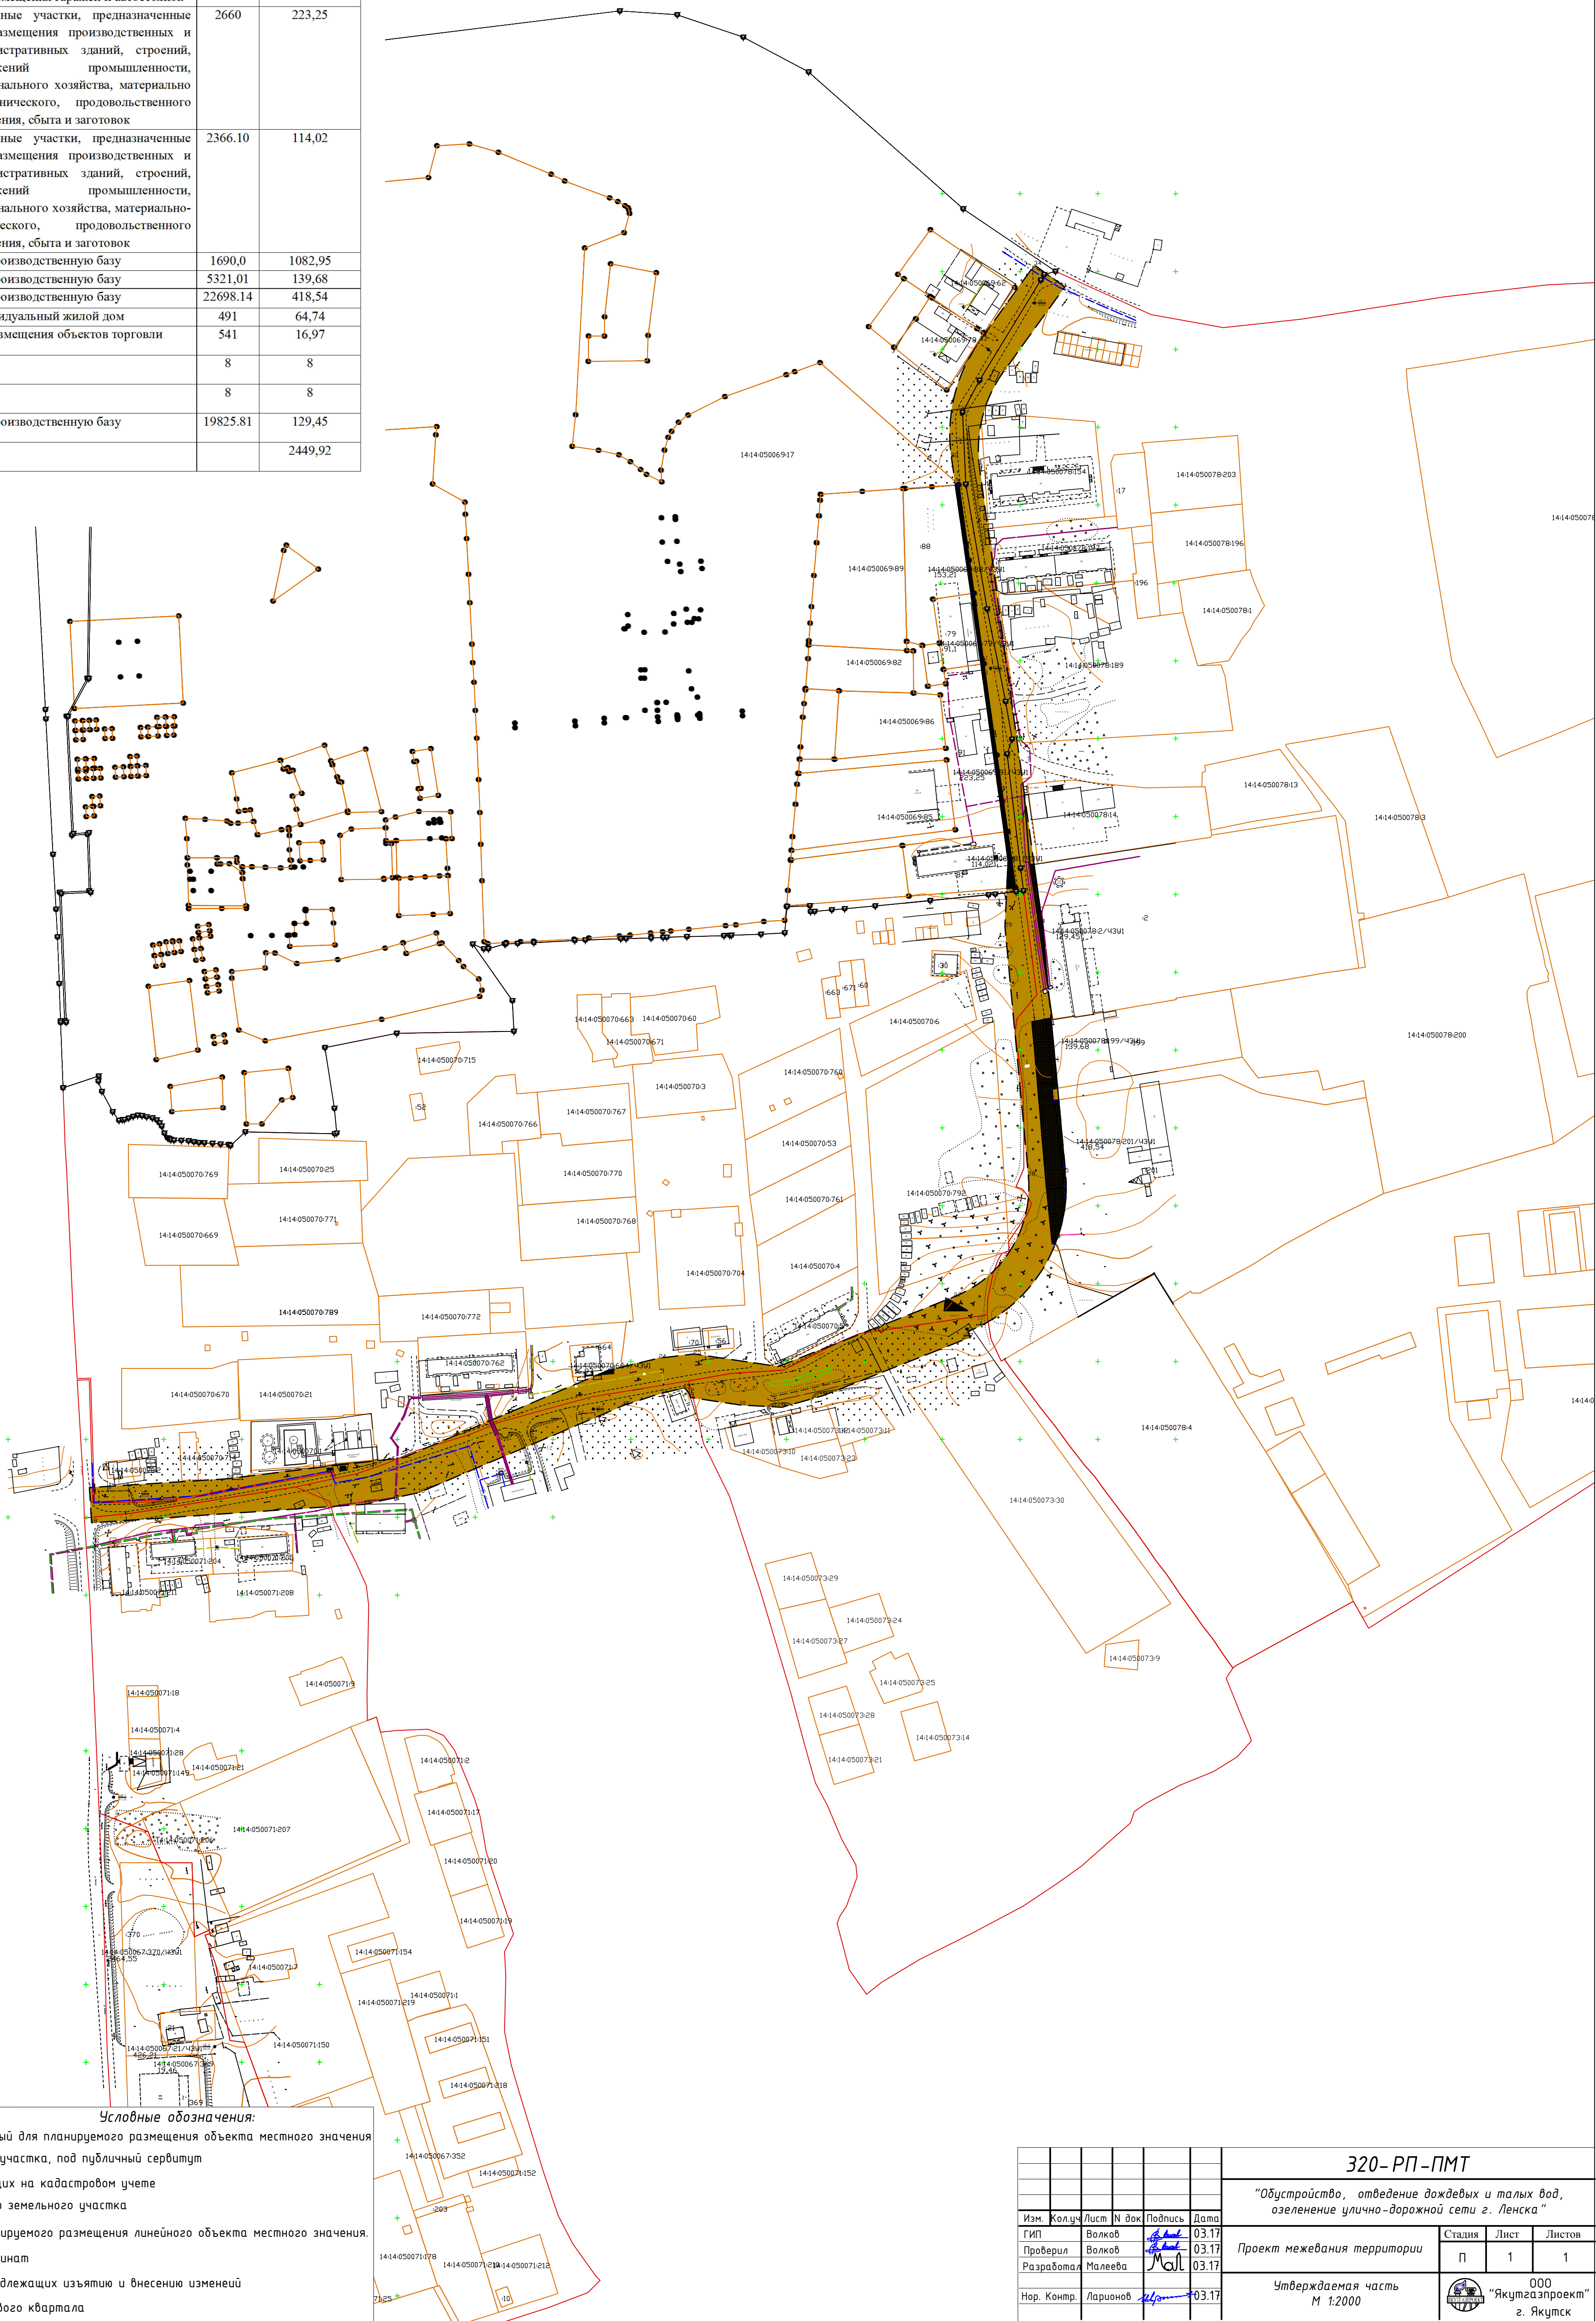

ЗУ-1	Участок формируемый для планируемого размещения объекта местного значения
ЧЗУ	Часть земельного участка, под публичный сервитут
Границы з/у стоящих на кадастровом учете	
Кадастровый номер земельного участка	
Граница зоны планируемого размещения линейного объекта местного значения.	
Номер точки координат	
Границы земель подлежащих изъятию и внесению изменений	
Граница кадастрового квартала	

320-РП-ПМТ					
"Обустройство, отведение дождевых и талых вод, озеленение улично-дорожной сети г. Ленска"					
Изм.	Кол-во	Лист	№ док	Подпись	Дата
Гип	Волков	03.17			
Проверил	Волков	03.17			
Разработал	Малева	03.17			
Нор. Контр.	Ларионов	03.17			
Проект межевания территории					
Утверждаемая часть М 1:2000					
Стация	Лист	Листов	ООО "Якутагазпроект" г. Якутск		
П	1	1			