


Согласовано			
Инд. № подл.	Подп. и дата	Взам. инд. №	

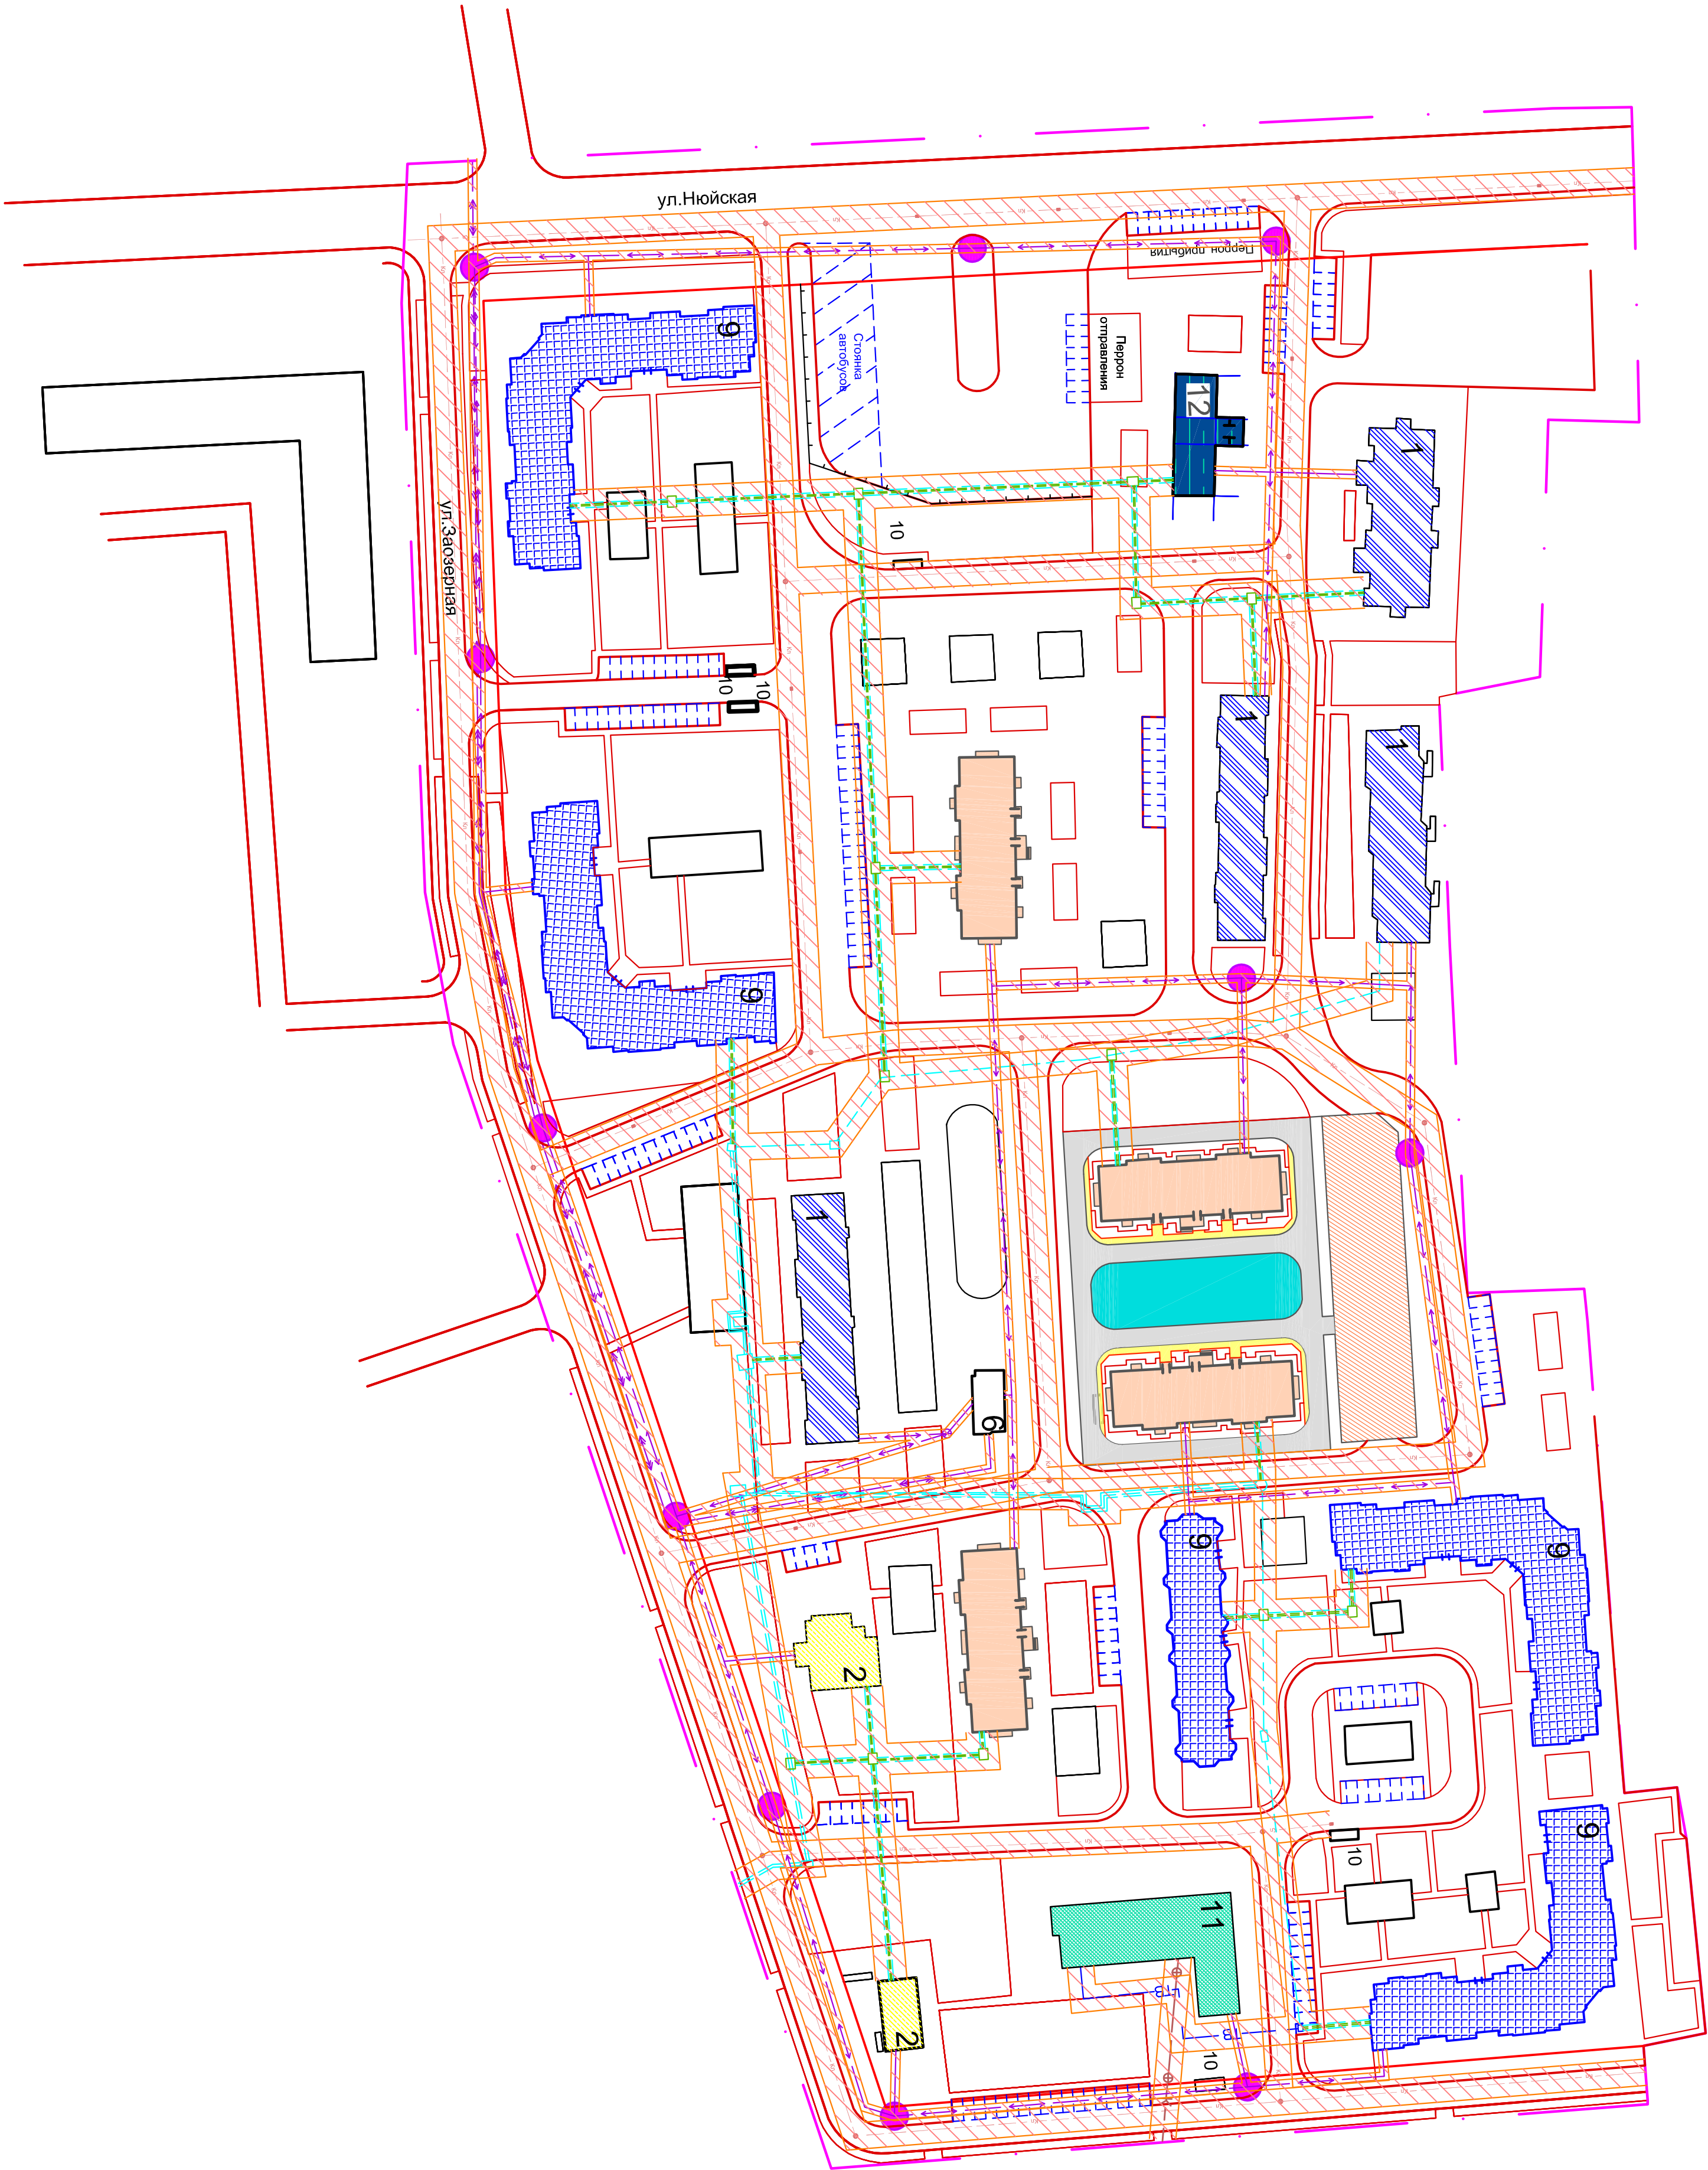

Экспликация зданий и сооружений	
Наименование	Примечание
Жилой дом	Существующие
Магазин	Существующие
Трансформаторная подстанция	Существующие
Жилой дом	Проектируемые
ТБО	Проектируемые
Бизнес-инкубатор	Строящиеся
Автомобили	Проектируемые

- Условные обозначения:
- Условная граница проектирования
 - Красная линия
 - Проектируемые дороги с асфальтобетонным покрытием
 - Парковка
 - Проектируемый кабель электроосвещения 0,4кВ
 - Проектируемый кабель электроосвещения 10кВ
 - Проектируемый столб
 - Проектируемые сети тепло и водопровода
 - Проектируемые сети канализации
 - Проектируемая ливневая канализация
 - Проектируемый смывовой люк ливневой канализации
 - Проектируемая сточная решетка ливневой канализации
 - Проектируемые сети тепло, водопровода, канализации
 - Существующие сети тепло, водопровода, канализации
 - Охранная зона проектируемых сетей

Т.7.14.-15.-ПМТ.2									
23 квартал города Лепска									
1	Зем.	33	Пош.	Дата					
Изд.	Кол. экз.	Изд.	Изд.	Изд.					
Г. изд.	Характер	Изд.	Изд.	Изд.					
Изд.	Изд.	Изд.	Изд.	Изд.					
Проект планировки 23 квартала города Лепска					Специя	Лист			
Схема границ зон с особыми условиями использования территории: схема границ территории объектов инженерной инфраструктуры					-	4			
000 "Спроект-эксперт" г.Новосибирск									