Условные обозначения

- Существующие элементы планировочной структуры
- Проектируемые красные линии
- Зоны планируемого размещения объектов капитального строительства
- Охранная зона существующих инженерных сетей
- :42 — Ликвидируемый земельные участки и объекты капитального строительства
- :424 — Изменяемый земельный участок
- :ЗУ1 — Образуемый земельный участок

Приложение 1
к постановлению
_____
от_____ №_____

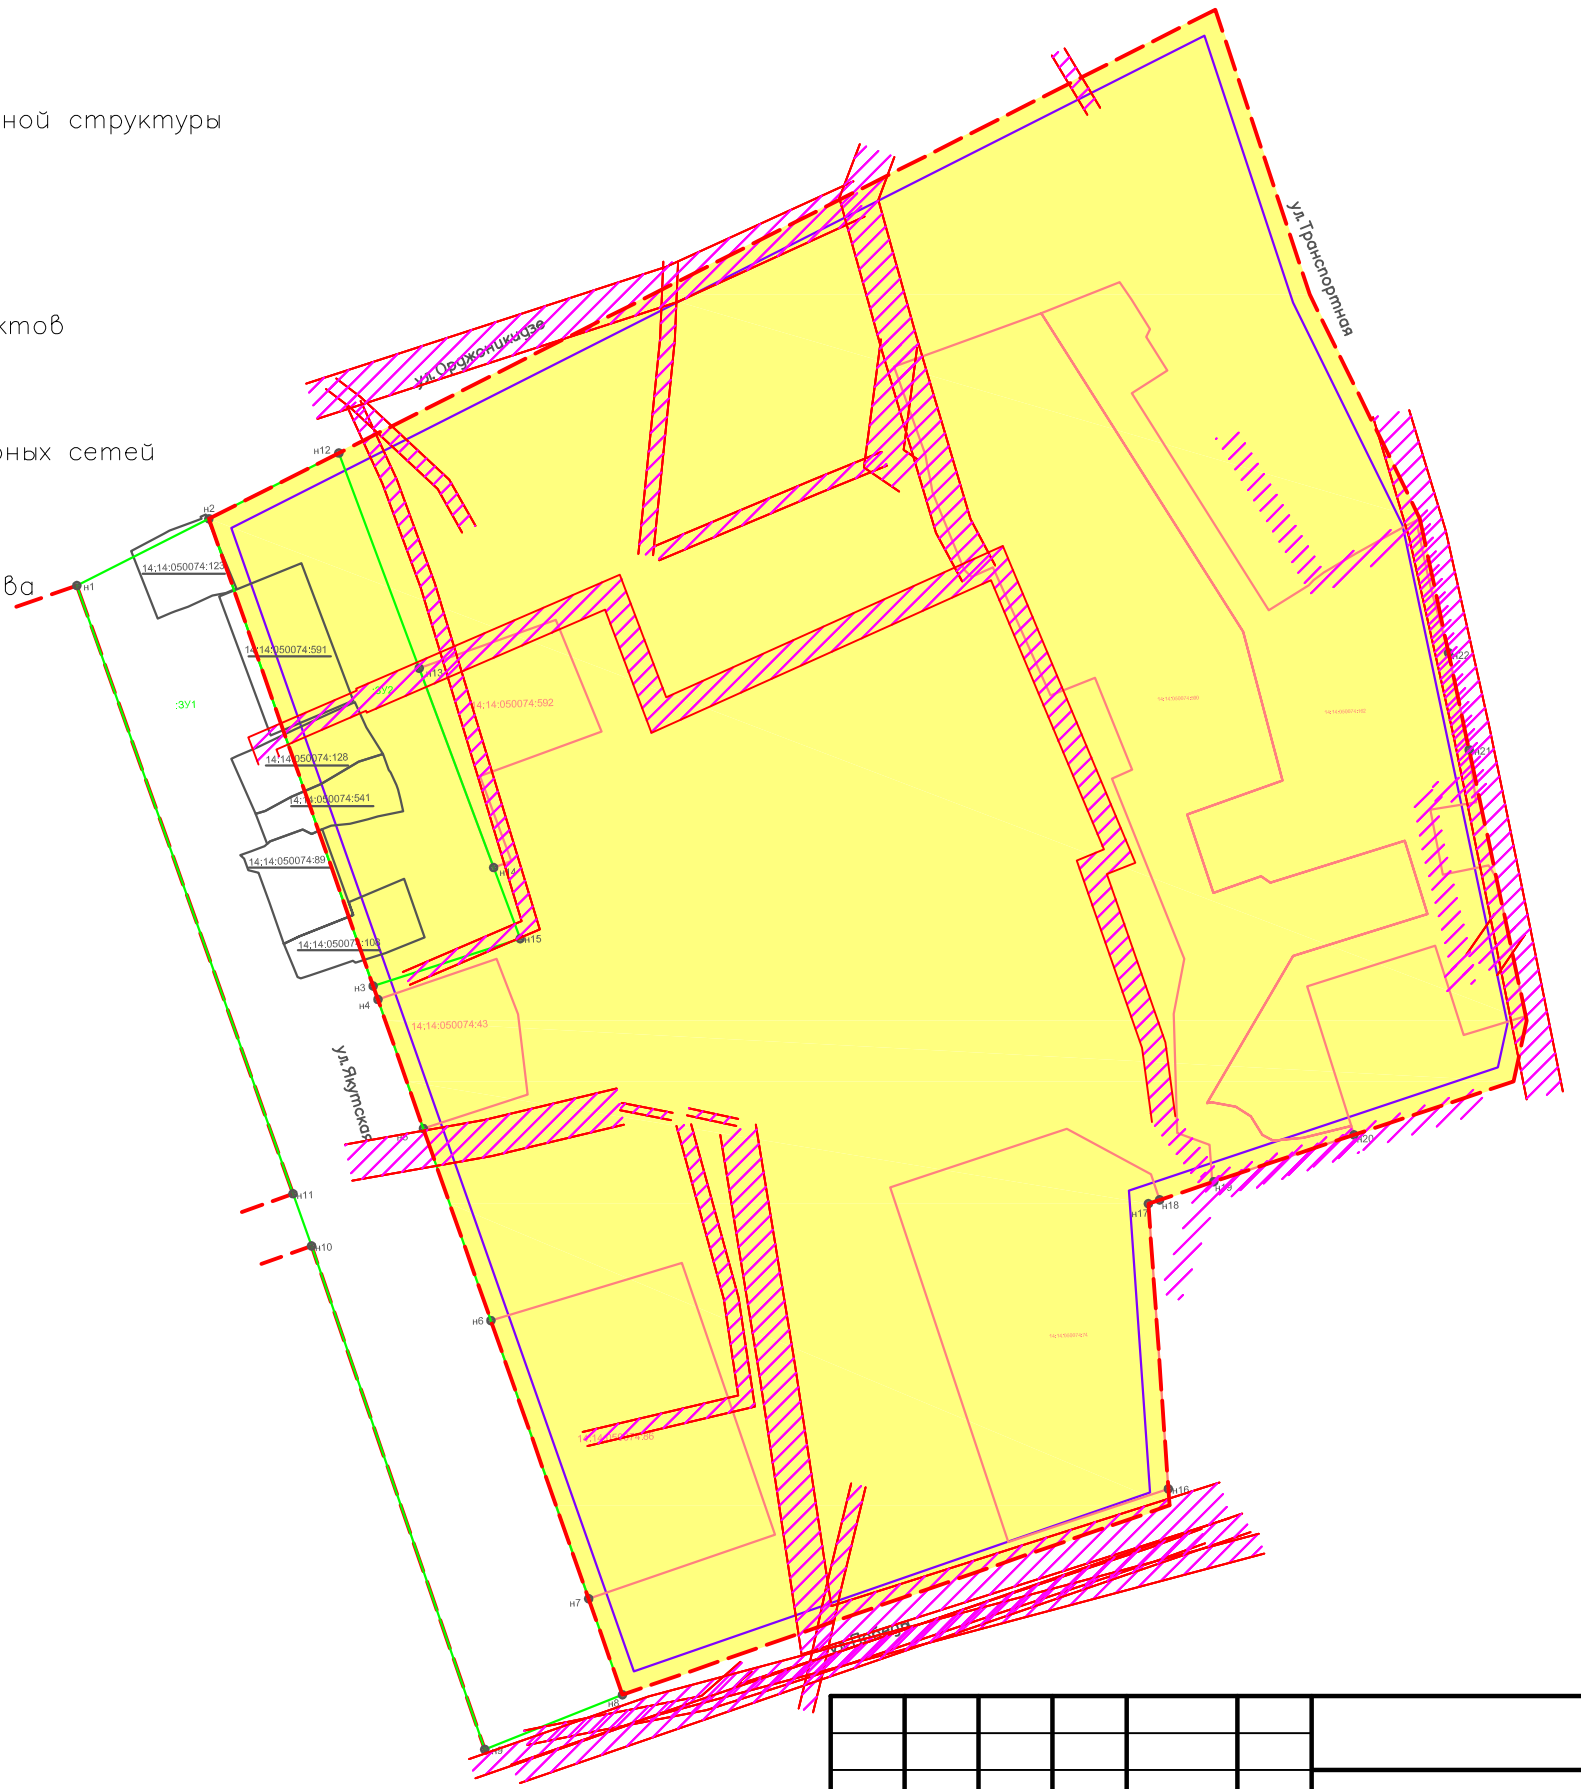

						108-14-17-ПМТ	
						Разработка проекта планировки и проекта межевания ул. Якутская (участок от ул. Победы до ул. Орджоникидзе, а также прилегающий к ней квартал)	
Изм.	Кол.уч.	Лист	№ док.	Подп.	Дата		
Н.контроль		Иванов				Основная часть	Стадия: – / Лист: 1 / Листов: 2
Выполнил		Рубцова					
						1:2000	ООО "СтройГеоКомплекс" г.Новосибирск

Согласовано

Взам. инв. №

Подп. и дата

Инв. № подл.

Формат А3