
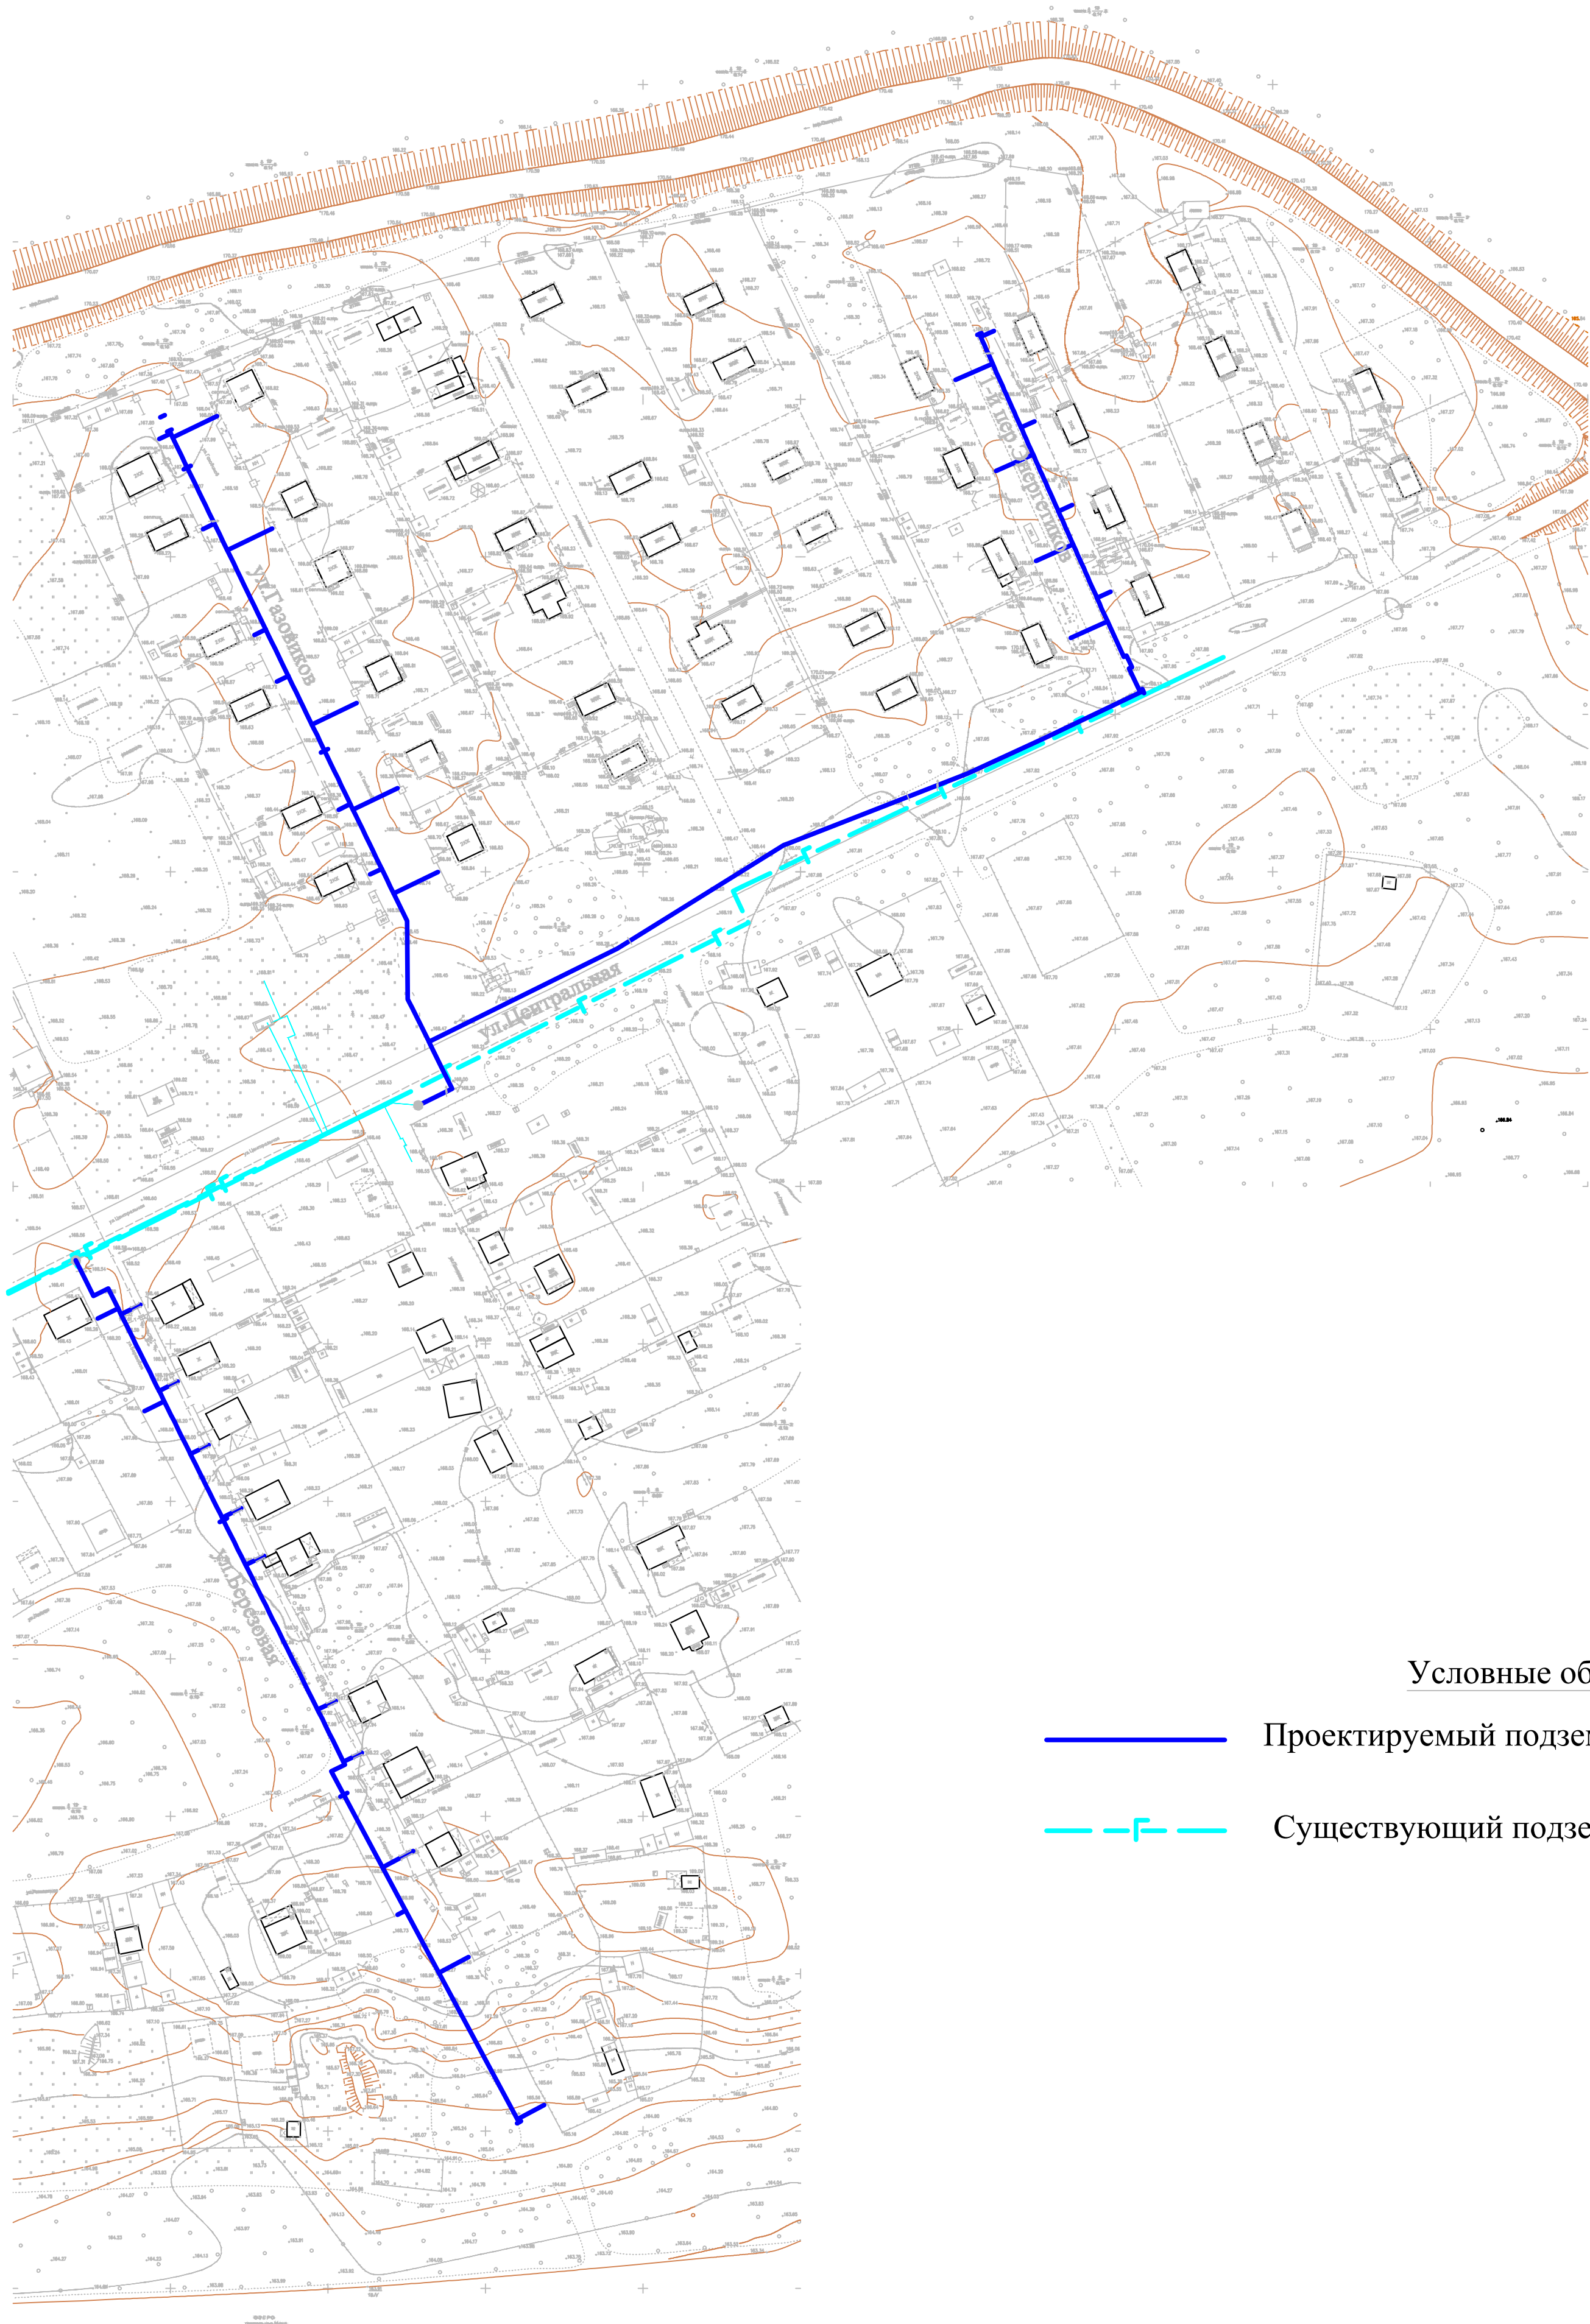


г.Ленск. Проект планировки с проектом межевания территории по объекту «Уличные газовые сети г.Ленска Ленского района Республики Саха (Якутия)». М1:2000
План современного использования территории (опорный план)

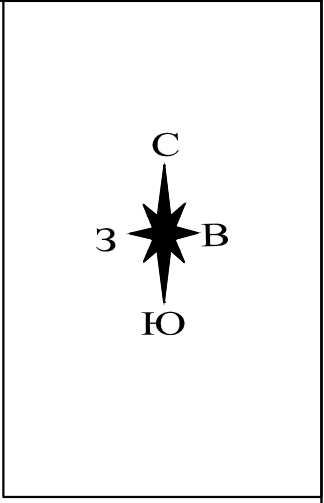

Условные обозначения

- Проектируемый подземный газопровод низкого давления;
- Существующий подземный газопровод